



ACAL-01

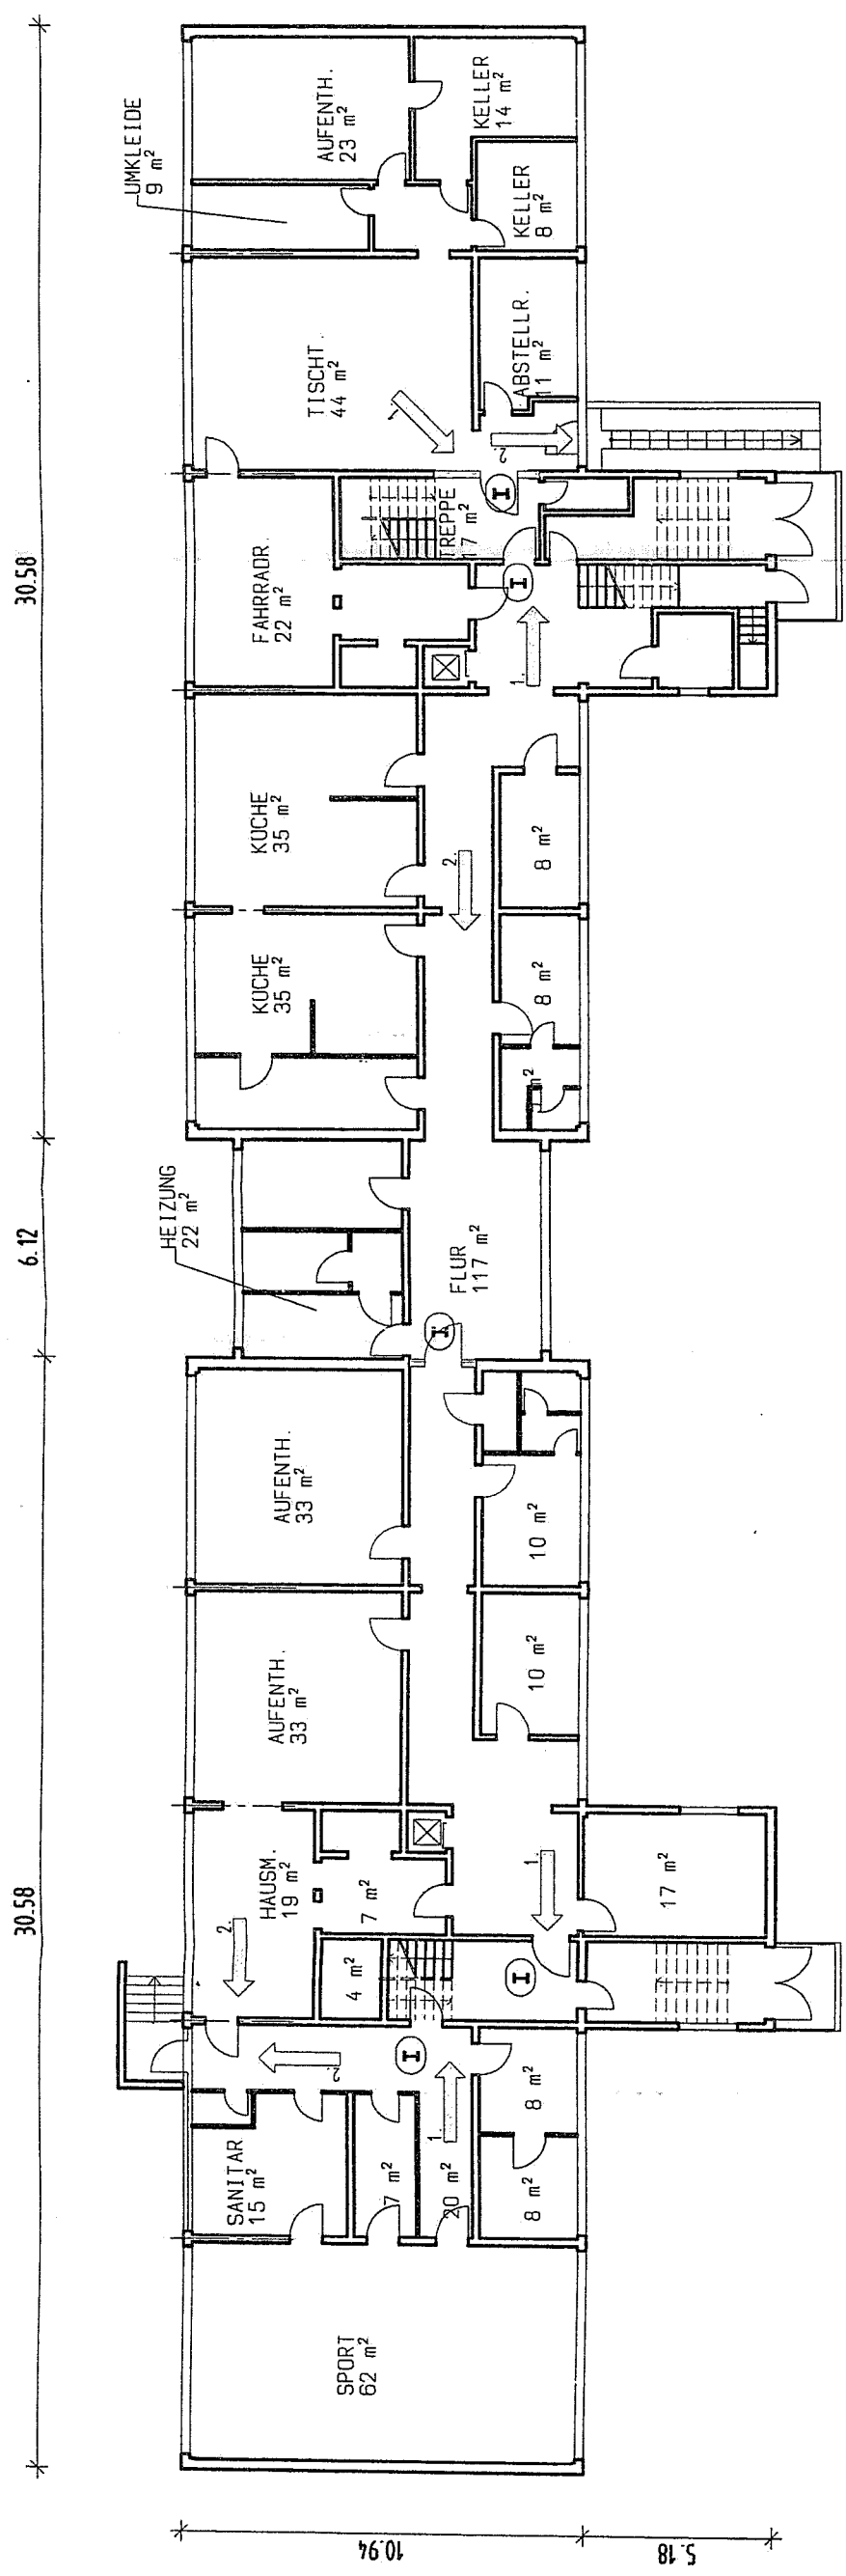

LEGENDE

- I 30 rauchdicht selbstschl. tiefend
- neuer Trockenbau F 90
- 1. Rettungsweg
- 2. Rettungsweg

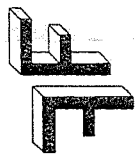

Ingenieurbüro für
Bauplanung und
Tragwerksplanung
Dipl.-Ing.
Frank Firmsbach
Beratender Ingenieur


Cosparistr. 1
08056 Zwickau
Telefon: 0375 / 57 32 39
Telefax: 0375 / 57 95 35
E-Mail: ib.firmsbach@chemonline.de
Internet: www.ib-firmsbach.de

Bauherr	Stadt Zwickau		
Vorhaben	Brandschutztechnische Genehmigung Kindertagesstätte Pfliffikus Hovemannstraße 13, 08062 Zwickau		
Plan	Grundriss Kellergeschoss		
Gezeichnet K. Göbert	Größe A 3 (42 x 30 cm)	Planungsphase Genehmigung	Auftrags-Nr.
Bearbeitet F. Firmsbach	Maßstab 1 : 200	Datum 22.05.06	Zeichnungs-Nr. 1

30.58


6.12

30.58

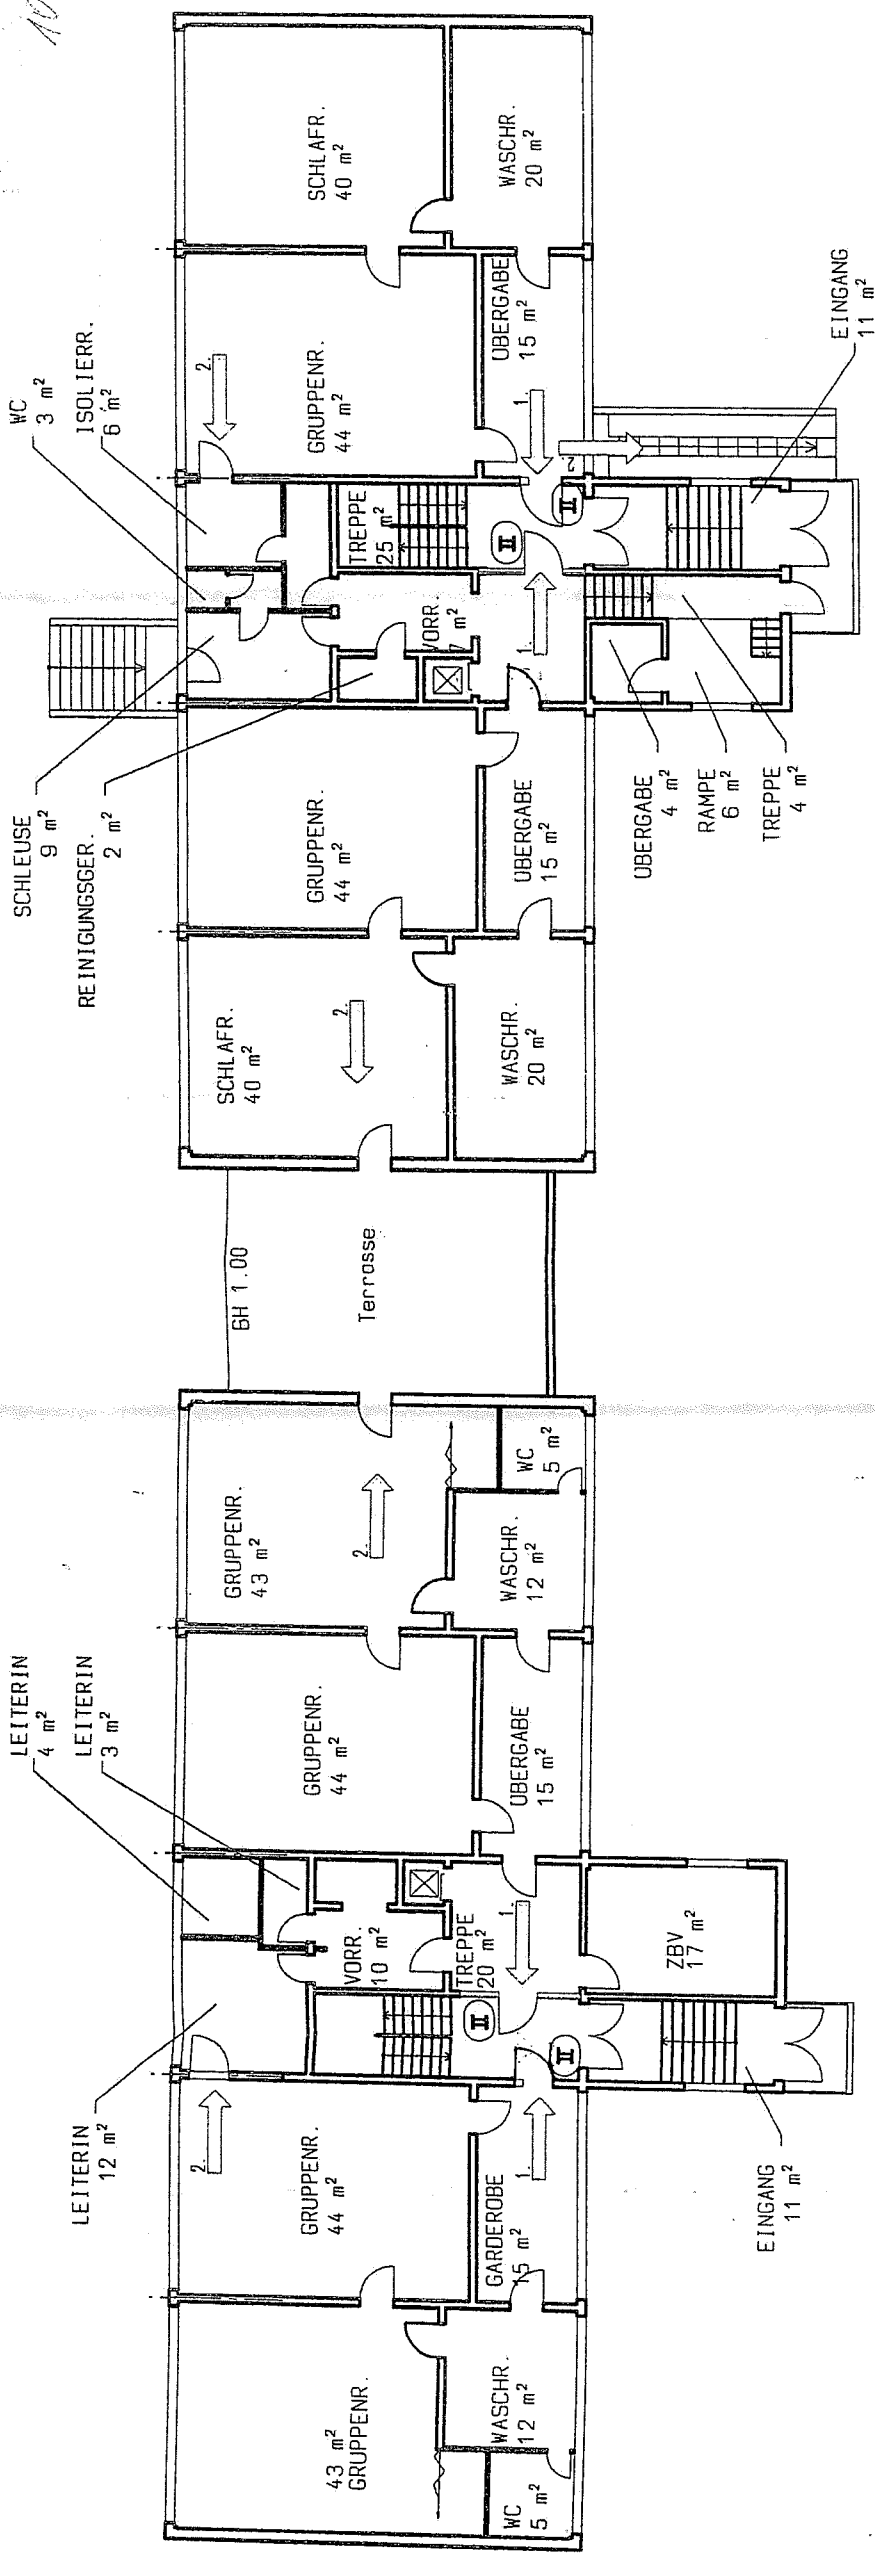

LEGENDE

- II rauchdicht selbstschließend mit hydr. Oberschl. i.eßer b = 1,00 m
- neue Gipskartonwand F90 Abbruch
- 1. Rettungsweg
- 2. Rettungsweg

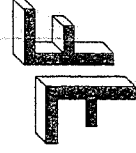

Ingenieurbüro für
Bauplanung und
Tragwerksplanung
Dipl.-Ing.
Frank Fimbach
Beratender Ingenieur

Casparstr. 1
08056 Zwickau
Telefon: 0375 / 57 32 39
Telefax: 0375 / 57 95 35
E-Mail: ib.fimbach@chemonline.de
Internet: www.ib-fimbach.de

Bauherr	Stadt Zwickau
Vorhaben	Brandschutztechnische Genehmigung Kinderkagesstätte Pflifkus Havemannstraße 13, 08062 Zwickau
Plan	Grundriss Erdgeschoss
Gezeichnet K. Göbert	Größe A 3 (42 x 30 cm)
Bezeichnet F. Fimbach	Planungsphase Genehmigung
	Datum 22.05.06
	Auflage-Nr. 2




(I) rauchdicht selbstschließend
mit hydraul. Überdruckschleifer b = 1,00 m

neue Gipskartentwand F90
Abbruch

1. Rettungsweg

2. Rettungsweg

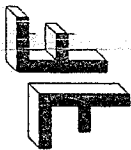		Ingenieurbüro für Bauplanung und Tragwerksplanung Dipl.-Ing. Frank Firmbach Beratender Ingenieur		Casparstr. 1 08056 Zwickau Telefon: 0375 / 57 32 39 Telefax: 0375 / 57 95 35 E-Mail: lb.firmbach@chemonline.de Internet: www.lb-firmbach.de	
Bauherr		Stadt Zwickau			
Vorhaben		Brandschutztechnische Genehmigung Kindertagesstätte Pfiffikus Havemannstraße 13, 08062 Zwickau			
Plan		Grundriss Obergeschoss			
Gezeichnet K. Gibbert		Größe A 3 (42 x 30 cm)	Planungsphase Genehmigung	Auftrags-Nr.:	
Bearbeiter <i>Frank Firmbach</i> F. Firmbach		Maßstab 1 : 200	Datum 22.05.06	Zeichnungs-Nr. 3	