

Bemerkungen:


- Endgültige Aussagen zur Entwässerung sowie der endgültigen Höhenmäßigen Einordnung werden i.R. der fortführenden Planungen getroffen.

Grundplan hergestellt:	Stadt Zwickau, Bauplanungsamt	Ergänzungen:
Lagesystem:	ETRS89 UTM/R33	Grundplan
Höhensystem:	DHHN 92	Aufnahme:
		Stadt Zwickau Bauplanungsamt
		SG Vermessung / Kartographie /
		Geoinformation
		Stand: 7. Dezember 2018
		Kreis:
		Landkreis Zwickau Stadt Zwickau
		Gemarkungen:
		Zwickau
		Straße:
		Marienplatz / Marienstrasse

Nr.	Art der Änderung	Datum	Zeichen

		Datum	Zeichen
bearbeitet: 13.05.2020 B. Kühn gezeichnet: 13.05.2020 R. Szasz			
Lichtenstein, 13.05.2020		Proj. Nr.: 98/14	

		Unterlage Nr.:	5
Stadtverwaltung Zwickau Tiefbauamt Werdauer Straße 62 08056 Zwickau		Blatt Nr.:	1
- Vorentwurf -		Datum	Zeichen
1. Bauabschnitt Nord - Ausbau und Neugestaltung der Marienstrasse im Bereich zwischen Schumannplatz und Lieferfahrt Zwickau-Arcaden einschließlich Rosengäßchen in Zwickau			
Lageplan			
Maßstab: 1: 250			

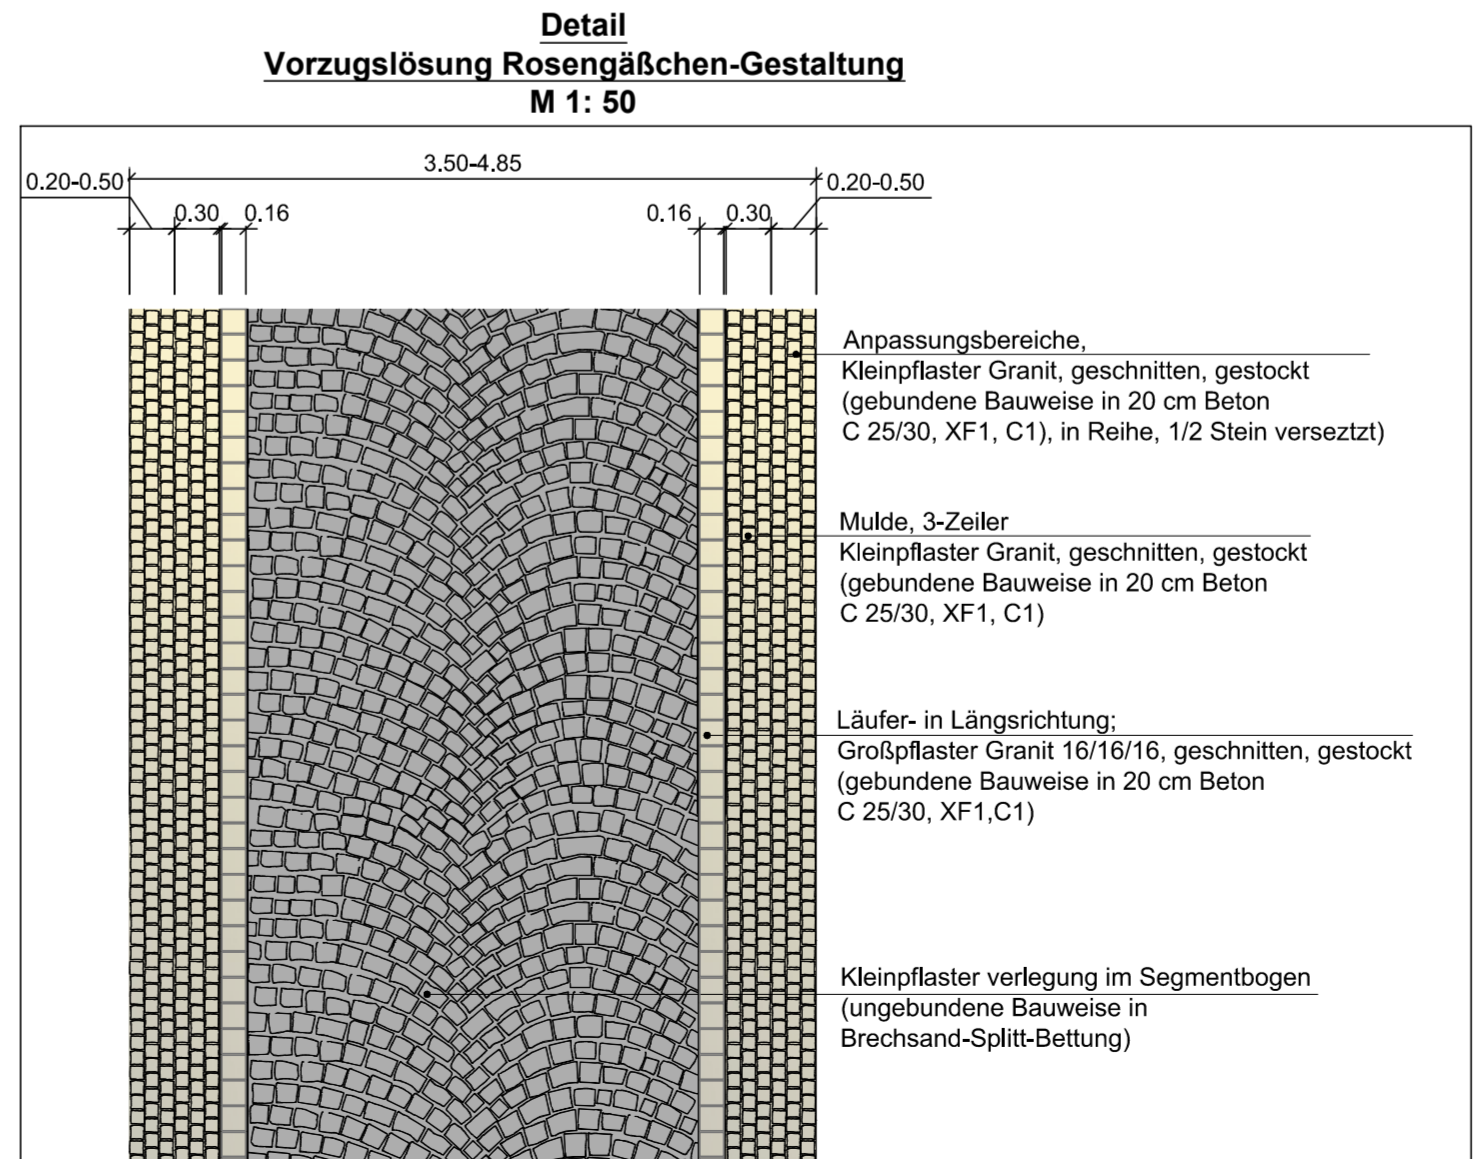

Legende Vermessung - ausgewählte Punktsymbole

- Hängeleuchte
- Standuhr
- Leuchte
- Gully
- Schachtdeckel
- Wasserschieber
- unterirdischer Hydrant
- Gasschieber
- Telefonzelle
- Telefonverteilerkasten
- ZEV-Verteilerkasten
- Telefonleitungsschacht

C:\homeoffice\98_14 Marienstrasse, Rosengäßchen\PH3\CAD_Homeoffice\98_14_US_P\VE.dwg