

zuständige Behörde Stadtverwaltung Zwickau Tiefbauamt Sitz: Werdauer Straße 62 Postfach 200 933 08009 Zwickau www.zwickau.de	Ort, Tag: Zwickau, 04.05.2026
	Aktenzeichen: 6612/15/00310
Telefon: 0375 83-6657	

Eintragungsverfügung für das Bestandsverzeichnis der

- Gemeindestraßen** (Gemeindeverbindungs-, Ortsstraßen)
 beschränkt – öffentlichen Wege und Plätze
 öffentliche Feld- und Waldwege
 Eigentümerwege

Genauere Bezeichnung der Straße: **00310 Am Weinberg**

Stadt/Gemeinde: Zwickau Landkreis:

I. Anlass

- Erstmalige Anlegung des Bestandsverzeichnisses** (§ 54 Abs. 1, § 3 Abs. 1 SächsStrG)
(Rechtsgrundlage für die Eintragung der Straße bzw. des Weges ist § 53 SächsStrG)
 Widmung (§ 6 SächsStrG) **Umstufung** (§ 7 SächsStrG) **Einziehung** (§ 8 SächsStrG)
 Verfügung vom (Abdruck bei den Verzeichnisakten)
 Korrektur der Erstanlegung nach §§ 53, 54 SächsStrG

II. Inhalt der Eintragung

Folgendes Flurstück wird noch nachträglich in das Bestandsverzeichnis der Straße „Am Weinberg“ eingetragen. Flurstück 51/5 der Gemarkung Oberhohndorf

Das bereits eingetragene Flurstück 48/1 der Gemarkung Bockwa wird aufgrund eines Schreibfehlers in das Flurstück 48/1 Gemarkung Oberhohndorf geändert.

Anfangspunkt: Behringstraße (NK 0523080)
 Endpunkt: BÖW 1 Am Weinberg (NK 0523050)
 Widmungsbeschränkung: Verbot für Fahrzeuge über 3,5 t (Z 253) mit dem Zusatz Betriebs- und Versorgungsdienste frei (Z 1026-39)
 Gesamtlänge: 161,00 m

Der Lageplan ist Bestandteil der Eintragungsverfügung.

III. An Verzeichnisführer zur Vollziehung der Eintragung

IV. Nach Eintragung Abdruck der Verfügung und des Wortlautes der Eintragung an:

a)	(Gemeinde - entfällt, wenn Gemeinde das Bestandsverzeichnis selbst führt)
b)	

Hinweis: Das Bestandsverzeichnis für die obenbezeichnete Straßenklasse liegt


in der Zeit vom: 20.05.2026	bis einschließlich: 19.11.2026
im / in Stadtverwaltung Zwickau, VWZ, Werdauer Straße 62, Haus 2, Zimmer 207/208	

während der Dienststunden zur Einsicht aus.

Rechtsbehelfsbelehrung:

Gegen diese Verfügung kann innerhalb eines Monats nach Bekanntgabe Widerspruch erhoben werden. Der Widerspruch ist schriftlich oder zur Niederschrift bei der Stadt Zwickau, Verwaltungszentrum, Werdauer Str. 62, 08056 Zwickau (Postanschrift: Stadtverwaltung Zwickau, Postfach 200 933, 08009 Zwickau) einzulegen. Der Widerspruch kann auch in elektronischer Form nach § 1 des Gesetzes zur Regelung des Verwaltungsverfahrens- und des Verwaltungszustellungsrechts für den Freistaat Sachsen i. V. m. § 3a Abs. 2 des Verwaltungsverfahrensgesetzes durch Übermittlung eines elektronischen Dokuments mit qualifizierter elektronischer Signatur an die E-Mail-Adresse: widerspruch@zwickau.de erhoben werden.

Beatrice Werner
 SB Straßenverwaltung/Dokumentation

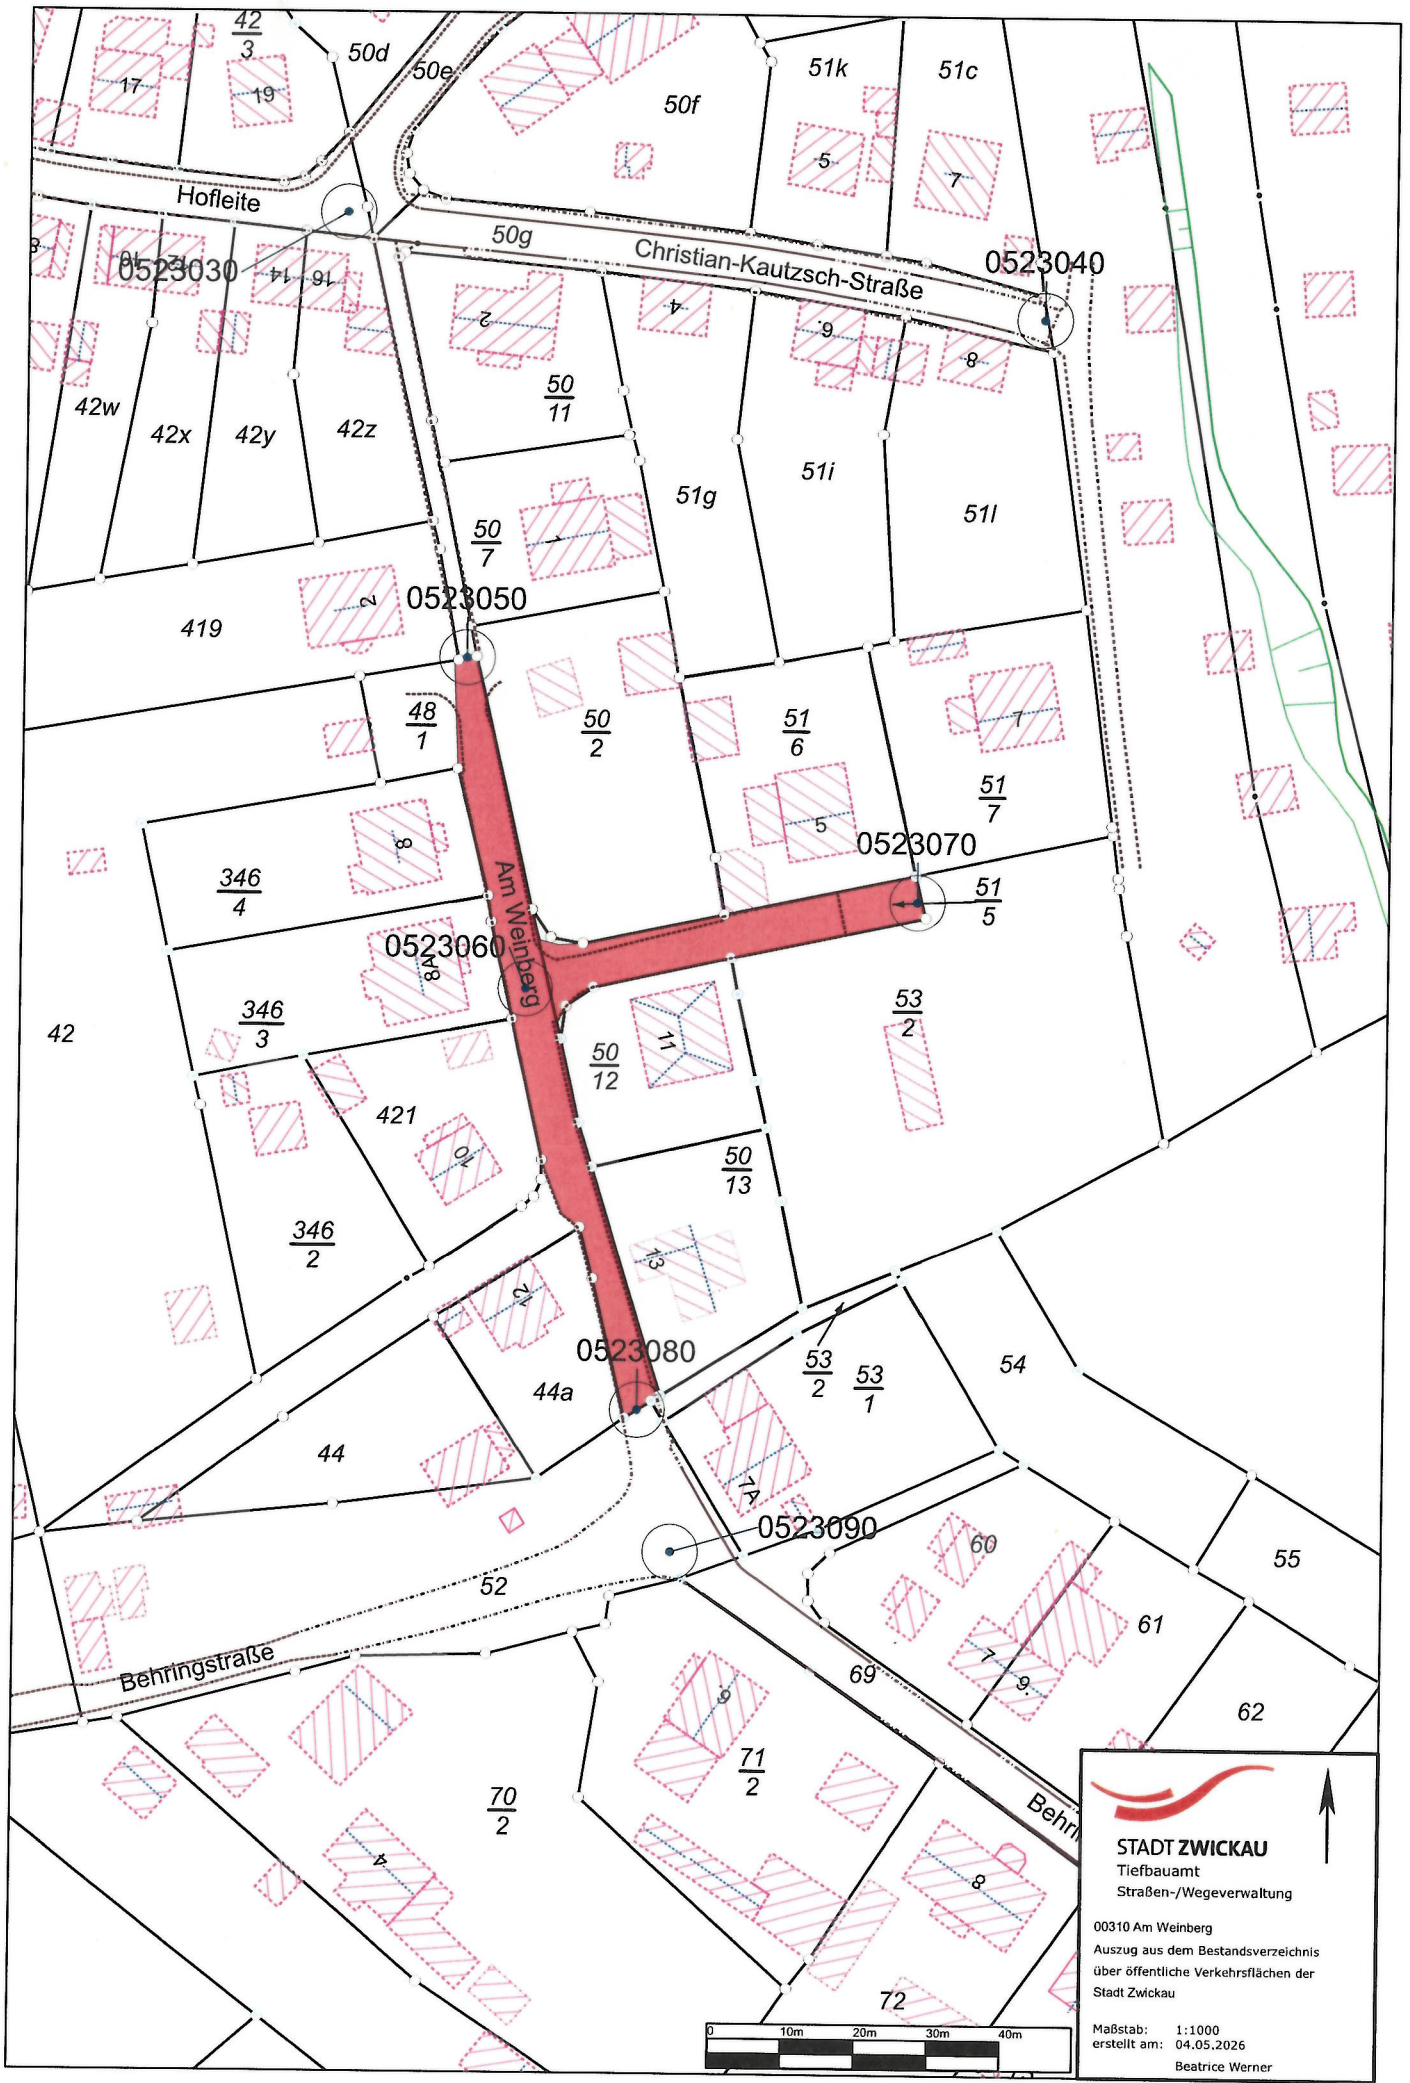


STADT ZWICKAU
Tiefbauamt
Straßen-/Wegeverwaltung

00310 Am Weinberg
Auszug aus dem Bestandsverzeichnis
über öffentliche Verkehrsflächen der
Stadt Zwickau

Maßstab: 1:1000
erstellt am: 04.05.2026
Beatrice Werner

