



zuständige Behörde: Stadtverwaltung Zwickau Tiefbauamt Postfach 20 09 33 08009 Zwickau www.zwickau.de	Sitz: Werdauer Straße 62 Postfach 200 933 08009 Zwickau	Ort, Tag: Zwickau, 30.04.2026
Aktenzeichen: 6612/15/03530	Telefon: 0375 83-6657	

Eintragungsverfügung für das Bestandsverzeichnis der

- Gemeindestraßen** (Gemeindeverbindungs-, Ortsstraßen) **beschränkt – öffentlichen Wege und Plätze**
 öffentliche Feld- und Waldwege **Eigentümerwege**

Genauere Bezeichnung der Straße: 03530 Mühlportstraße	
Stadt/Gemeinde: Zwickau	Landkreis:
I. Anlass	
<input type="checkbox"/> Erstmalige Anlegung des Bestandsverzeichnisses (§ 54 Abs. 1, § 3 Abs. 1 SächsStrG) <small>(Rechtsgrundlage für die Eintragung der Straße bzw. des Weges ist § 53 SächsStrG)</small>	
<input type="checkbox"/> Widmung (§ 6 SächsStrG) <input type="checkbox"/> Umstufung (§ 7 SächsStrG) <input type="checkbox"/> Einziehung (§ 8 SächsStrG) Verfügung vom _____ (Abdruck bei den Verzeichnisakten)	
<input checked="" type="checkbox"/> Korrektur der Erstanlegung nach §§ 53, 54 SächsStrG	
II. Inhalt der Eintragung	
Folgendes Flurstück wird noch nachträglich in das Bestandsverzeichnis der Ortsstraße „Mühlportstraße“ aufgenommen: Flurstück 1685a der Gemarkung Zwickau	
Anfangspunkt: Franz-Mehring-Straße (NK 0105060) Endpunkt: Leipziger Straße (NK 0105070) Widmungsbeschränkung: keine Gesamtlänge: 142,00 m	
Der Lageplan ist Bestandteil der Eintragungsverfügung.	

III. An Verzeichnisführer zur Vollziehung der Eintragung

IV. Nach Eintragung Abdruck der Verfügung und des Wortlautes der Eintragung an:

a)	(Gemeinde - entfällt, wenn Gemeinde das Bestandsverzeichnis selbst führt)
b)	

Hinweis: Das Bestandsverzeichnis für die obenbezeichnete Straßenklasse liegt


in der Zeit vom: 20.05.2026	bis einschließlich: 19.11.2026
im / in Stadtverwaltung Zwickau, VWZ, Werdauer Straße 62, Haus 2, Zimmer 207/208	

während der Dienststunden zur Einsicht aus.

Rechtsbehelfsbelehrung:

Gegen diese Verfügung kann innerhalb eines Monats nach Bekanntgabe Widerspruch erhoben werden. Der Widerspruch ist schriftlich oder zur Niederschrift bei der Stadt Zwickau, Verwaltungszentrum, Werdauer Str. 62, 08056 Zwickau (Postanschrift: Stadtverwaltung Zwickau, Postfach 200 933, 08009 Zwickau) einzulegen. Der Widerspruch kann auch in elektronischer Form nach § 1 des Gesetzes zur Regelung des Verwaltungsverfahrens- und des Verwaltungszustellungsrechts für den Freistaat Sachsen i. V. m. § 3a Abs. 2 des Verwaltungsverfahrensgesetzes durch Übermittlung eines elektronischen Dokuments mit qualifizierter elektronischer Signatur an die E-Mail-Adresse: widerspruch@zwickau.de erhoben werden.

Beatrice Werner
SB Straßenverwaltung/Dokumentation

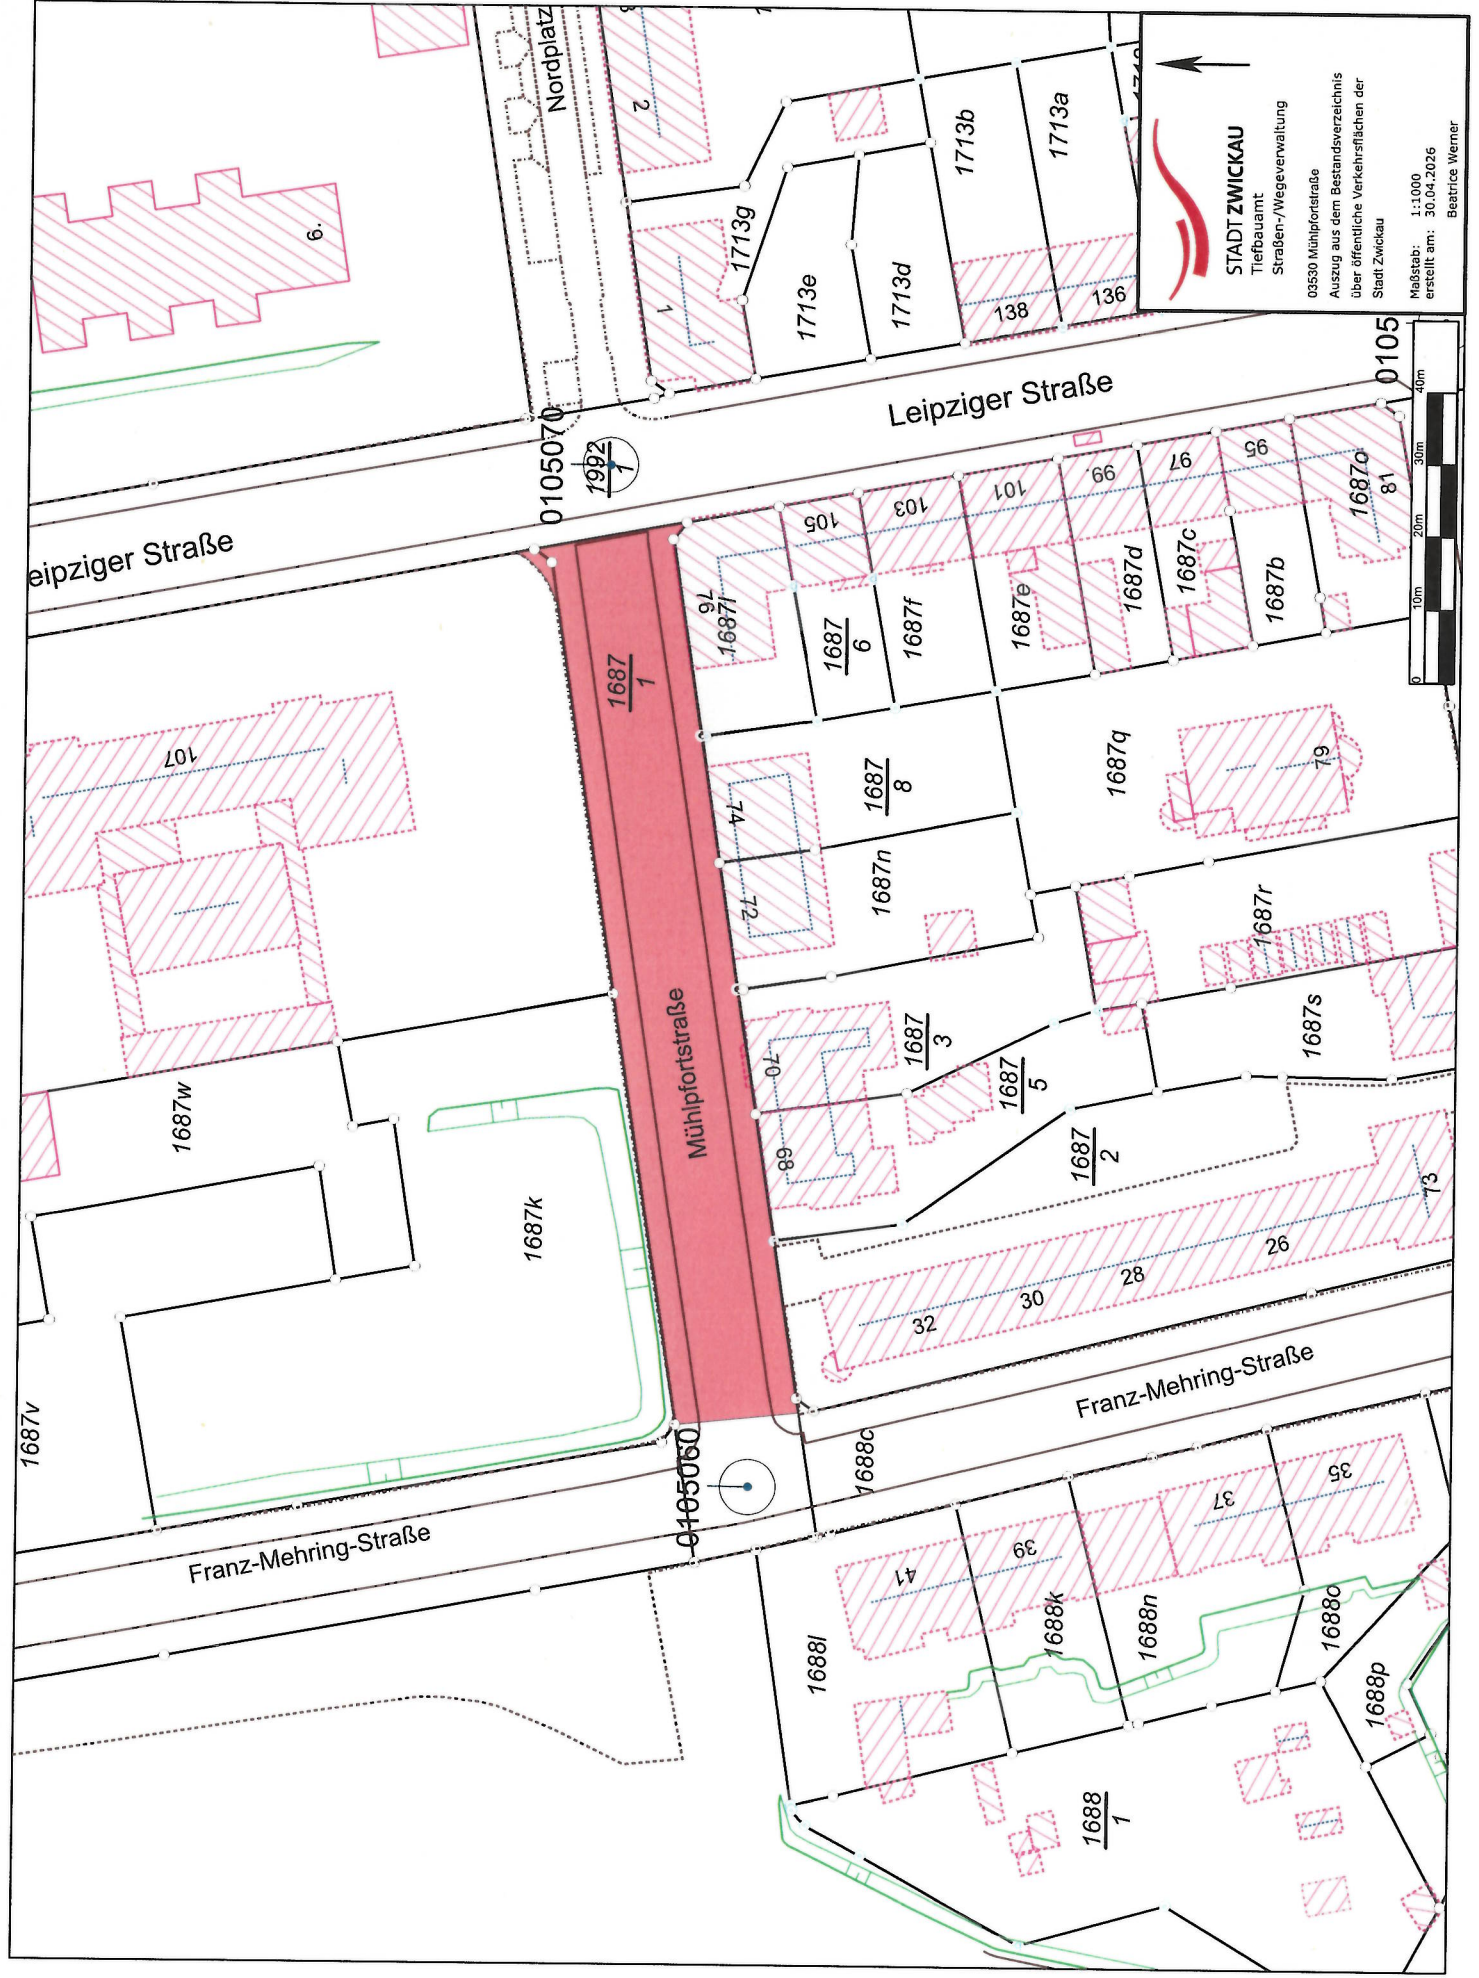


STADT ZWICKAU
 Tiefbauamt
 Straßen-/Wegeverwaltung
 03530 Mühlfortstraße
 Auszug aus dem Bestandsverzeichnis
 über öffentliche Verkehrsflächen der
 Stadt Zwickau
 Maßstab: 1:1000
 erstellt am: 30.04.2026
 Beatrice Werner



0105070

0105060

0105

Leipziger Straße

Leipziger Straße

Franz-Mehring-Straße

Franz-Mehring-Straße

Mühlfortstraße

1687/1

1688/1

1687w

1687k

1687v

1688c

1688l

1688k

1688n

1688o

1688p

107

1687/1

1687/6

1687f

1687e

1687d

1687c

1687b

1687a

1687g

1687h

1687/8

1687q

1687r

1687s

1687/3

1687/5

1687/2

1687t

1687u

1688c

1688l

1688k

1688n

1688o

1688p

1687w

1687k

1687v

1688c

1688l

1688k

1688n

1688o

1688p

107

1687/1

1687/6

1687f

1687e

1687d

1687c

1687b

1687a

1687g

1687h

1687/8

1687q

1687r

1687s

1687/3

1687/5

1687/2

1687t

1687u

1688c

1688l

1688k

1688n

1688o

1688p

107

1687/1

1687/6

1687f

1687e

1687d

1687c

1687b

1687a

1687g

1687h

1687/8

1687q

1687r

1687s

1687/3

1687/5

1687/2

1687t

1687u

