


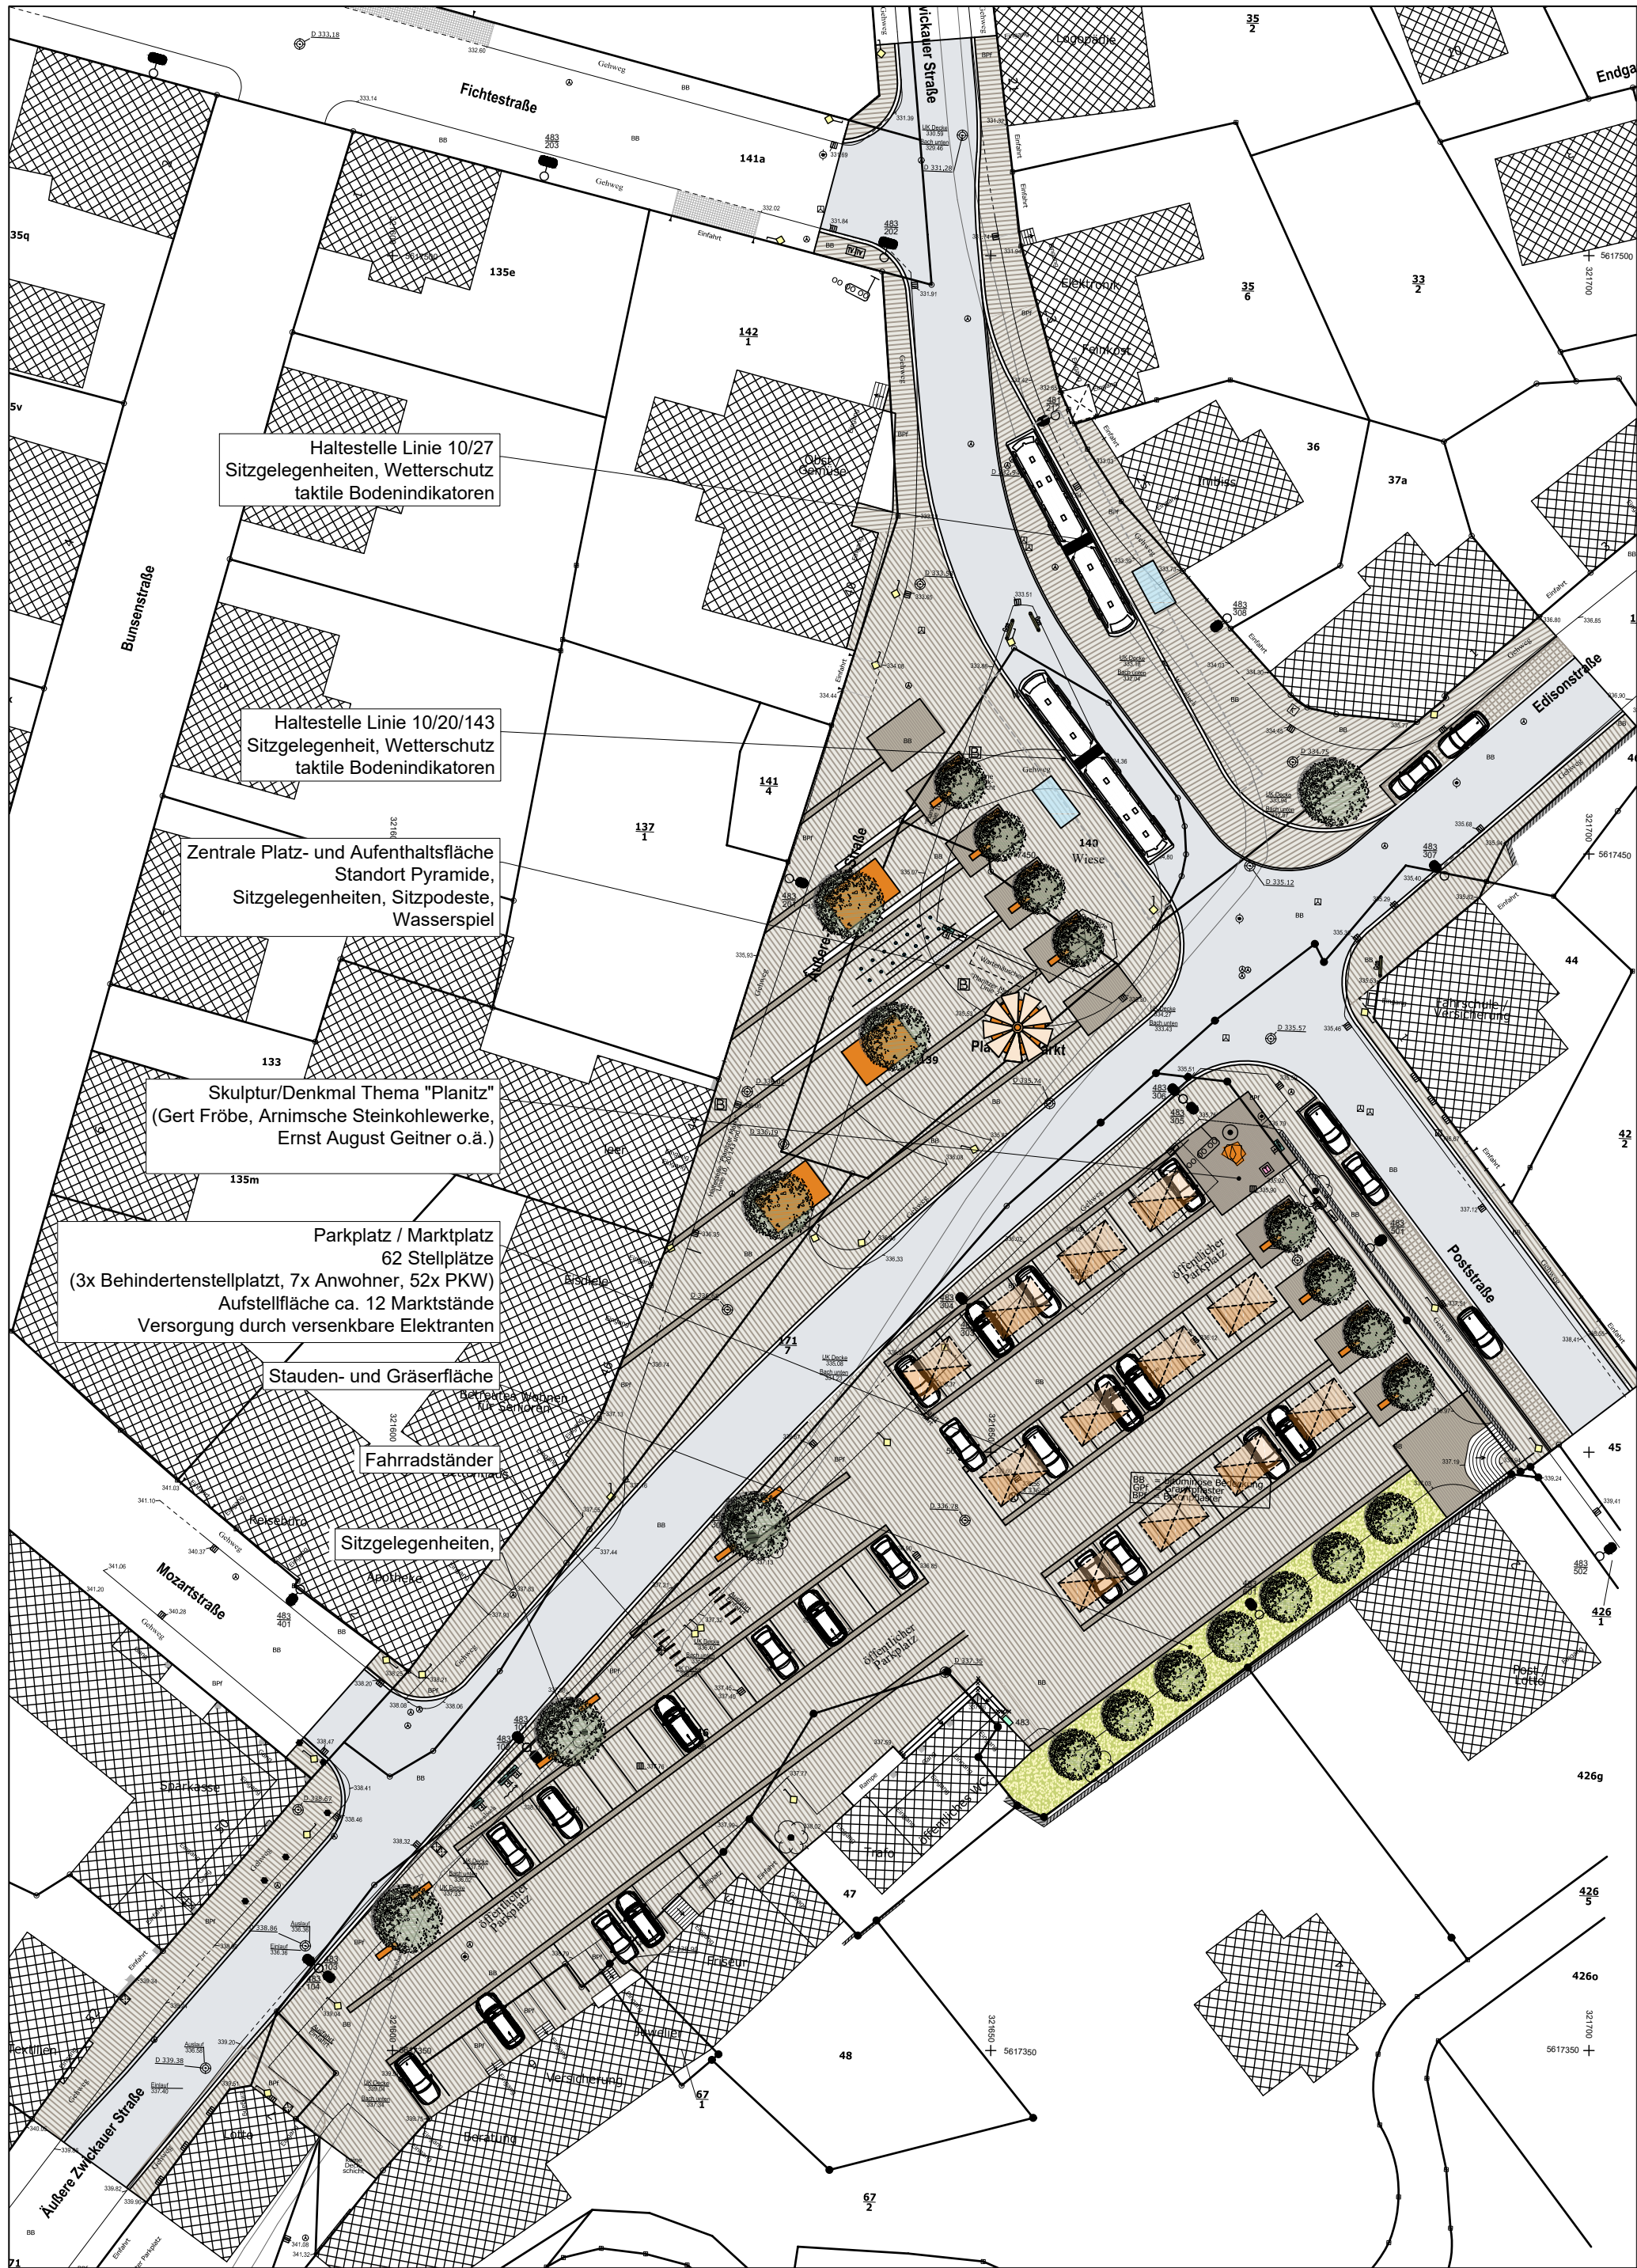

Haltestelle Linie 10/27
Sitzgelegenheiten, Wetterschutz
taktile Bodenindikatoren

Haltestelle Linie 10/20/143
Sitzgelegenheit, Wetterschutz
taktile Bodenindikatoren

Zentrale Platz- und Aufenthaltsfläche
Standort Pyramide,
Sitzgelegenheiten, Sitzpodeste,
Wasserspiel

Skulptur/Denkmal Thema "Planitz"
(Gert Fröbe, Arnimsche Steinkohlewerke,
Ernst August Geitner o.ä.)

Parkplatz / Marktplatz
62 Stellplätze
(3x Behindertenstellplatz, 7x Anwohner, 52x PKW)
Aufstellfläche ca. 12 Marktstände
Versorgung durch versenkbare Elektranen

Stauden- und Gräserfläche

Fahrradständer

Sitzgelegenheiten,
Abfalleimer

Entwurfsbearbeitung:		Projekt-Nr.: 0728-2018		
 INGENIEURBÜRO PHILIPP ■ HEINEMANN ■ DRESSEL GmbH Beratende Ingenieure & Landschaftsarchitekten Neudörfler Straße 27b 08062 Zwickau Tel: 0375-78 80 430 Fax: 0375-79 29 324 Mail: info@philippundpartner.de			Datum	Zeichen
		Bearb.:	Aug 19	Kowallik
		Gez.:	Aug 19	CAD
		Gepr.:	Aug 19	Dressel
		Datum	Gez.	Geprüft
	Geändert			
a				
b				
c				
d				
Stadt Zwickau SG Vermessung / Kartographie - Stand IV / 2018		Höhensystem: DHHN92		
Die dargestellten Grenzen wurden aus einer digitalen Kopie der Flurkarte nachrichtlich übernommen und dienen nur zu Übersichtszwecken, sie haben keinen rechtsverbindlichen Charakter.		Lagesystem: ETRS89_UTM33		
VORPLANUNG				
Stadtverwaltung Zwickau Dezernat Bauen Tiefbauamt Werdauer Straße 62 08056 Zwickau		 STADTZWICKAU		
Straßenklasse und Nr.: Ortsstraße		Sachgebiet	Datum	Unterschrift
Streckenbezeichnung: Planitzer Markt		66.1		
Bauwerks-Nr. (ASB): -		66.2		
Gemarkung: Zwickau-Stadt		66.3		
		66.4		
Umgestaltung und grundhafter Ausbau Planitzer Markt in Zwickau / Stadtteil Oberplanitz		66.5		
		66.6		
Plandarstellung: Lageplan Variante 1		Lageplan		
		Maßstab: 1:500		