STADT ZWICKAU
Tiefbauamt

Stadtverwaltung Zwickau
Tiefbauamt
Postfach 200933
08009 Zwickau
www.zwickau.de

Zuständige Behörde: Stadtverwaltung Zwickau Tiefbauamt Sitz: Werdauer Straße 62 Postfach 200933 08009 Zwickau	Ort, Tag: Zwickau, 2007-05-14
Aktenzeichen: 6612/16/03710	Telefon: 0375 / 836634

Eintragungsverfügung für das Bestandsverzeichnis der

☒ Gemeindestraßen (Gemeindeverbindungs-, Ortsstraßen)
☐ öffentliche Feld- und Waldwege
☐ beschränkt – öffentlichen Wege und Plätze
☐ Eigentümerwege

Genaue Bezeichnung der Straße: **03710 Olzmannstraße**	
Stadt/Gemeinde: Zwickau	Landkreis:

I. Anlaß

☐ **Erstmalige Anlegung des Bestandsverzeichnisses** (§ 54 Abs. 2, § 3 Abs. 1 SächsStrG)
(Rechtsgrundlage für die Eintragung der Straße bzw. des Weges ist § 53 SächsStrG)

☐ Widmung (§ 6 SächsStrG) ☐ **Umstufung** (§ 7 SächsStrG) ☐ **Einziehung** (§ 8 SächsStrG)

Verfügung vom (Abdruck bei den Verzeichnisakten)

☒ Ergänzung eines Flurstücks

II. Inhalt der Eintragung

eingetragen wird das Flurstück 35/1 der Gemarkung Marienthal;

III. An Verzeichnisführer zur Vollziehung der Eintragung

IV. Nach Eintragung Abdruck der Verfügung und des Wortlautes der Eintragung an:

a) ./.	(Gemeinde - entfällt, wenn Gemeinde das Bestandsverzeichnis selbst führt)
b) Eigentümer	

Hinweis: Das Bestandsverzeichnis für die obenbezeichnete Straßenklasse liegt

in der Zeit vom: ./. 27.01.2022	bis einschließlich: ./. 26.07.2022
im / in VWZ, Werdauer Straße 62, Tiefbauamt, Haus 2, Zimmer 208	

während der Dienststunden zur Einsicht aus.

Rechtsbehelfsbelehrung:
Gegen diese Verfügung kann innerhalb eines Monats nach Bekanntgabe Widerspruch erhoben werden.
Der Widerspruch ist schriftlich oder zur Niederschrift bei der Stadt Zwickau, Verwaltungszentrum, Werdauer Str. 62, 08056 Zwickau (Postanschrift: Stadtverwaltung Zwickau, Postfach 200 933, 08009 Zwickau) einzulegen.

Heidemarie Rauschenberg
SB Straßenverwaltung

STADT ZWICKAU
Tiefbauamt

Stadtverwaltung Zwickau
Tiefbauamt 20 09
Postfach 20 09
08009 Zwickau
www.zwickau.de

zuständige Behörde: Stadtverwaltung Zwickau Tiefbauamt Sitz: Werdauer Straße 62 Postfach 200 933 08009 Zwickau	Ort, Tag: Zwickau, 26.03.2018
Aktenzeichen: 6612/14/ 03710	Telefon: 0375 83-6672

Eintragungsverfügung für das Bestandsverzeichnis der

☒ Gemeindestraßen (Gemeindeverbindungs-, Ortsstraßen)
☐ öffentliche Feld- und Waldwege
☐ beschränkt – öffentlichen Wege und Plätze
☐ Eigentümerwege

Genaue Bezeichnung der Straße: **03710 Olzmannstraße**

Stadt/Gemeinde: Zwickau | Landkreis:

I. Anlaß

☐ Erstmalige Anlegung des Bestandsverzeichnisses (§ 54 Abs. 2, § 3 Abs. 1 SächsStrG)
(Rechtsgrundlage für die Eintragung der Straße bzw. des Weges ist § 53 SächsStrG)

☐ Widmung (§ 6 SächsStrG) ☐ Umstufung (§ 7 SächsStrG) ☐ Einziehung (§ 8 SächsStrG)

Verfügung vom (Abdruck bei den Verzeichnisakten)

☒ nachträgliche Aufnahme betroffener Flurstücke

II. Inhalt der Eintragung

Nachträglich werden die Flurstücke 541/31 sowie 541/37 der Gemarkung Marienthal ins Bestandverzeichnis eingetragen.

Der Lageplan im Anhang ist Bestandteil der Eintragungsverfügung.

III. An Verzeichnisführer zur Vollziehung der Eintragung

IV. Nach Eintragung Abdruck der Verfügung und des Wortlautes der Eintragung an:

a) (Gemeinde - entfällt, wenn Gemeinde das Bestandsverzeichnis selbst führt)

b)

Hinweis: Das Bestandsverzeichnis für die obenbezeichnete Straßenklasse liegt

in der Zeit vom: 27.01.2022	bis einschließlich: 26.07.2022
im / in VWZ, Werdauer Straße 62, Tiefbauamt, Haus 2, Zimmer 208	

während der Dienststunden zur Einsicht aus.

Rechtsbehelfsbelehrung:
Gegen diese Verfügung kann innerhalb eines Monats nach Bekanntgabe Widerspruch erhoben werden.
Der Widerspruch ist schriftlich oder zur Niederschrift bei der Stadt Zwickau, Verwaltungszentrum, Werdauer Str. 62, 08056 Zwickau (Postanschrift: Stadtverwaltung Zwickau, Postfach 200 933, 08009 Zwickau) einzulegen.

Romy Buresch
SB Wegeverwaltung / Dokumentation

zuständige Behörde: **Stadtverwaltung Zwickau** **Tiefbauamt** **Sitz: Werdauer Straße 62** **Postfach 200 933** **08009 Zwickau**	Ort, Tag: Zwickau, 26.03.2018
Aktenzeichen: 6612/14/ 03710	Telefon: 0375 83-6672

Stadtverwaltung Zwickau
Tiefbauamt, 03
Postfach 20 09 33
08009 Zwickau
www.zwickau.de

STADT ZWICKAU
Tiefbauamt

Eintragungsverfügung für das Bestandsverzeichnis der

☒ **Gemeindestraßen** (Gemeindeverbindungs-, Ortsstraßen)
☐ **beschränkt – öffentlichen Wege und Plätze**
☐ **öffentliche Feld- und Waldwege**
☐ **Eigentümerwege**

Genaue Bezeichnung der Straße: **03710 Olzmannstraße**	
Stadt/Gemeinde: Zwickau	Landkreis:

I. Anlaß

☐ **Erstmalige Anlegung des Bestandsverzeichnisses** (§ 54 Abs. 2, § 3 Abs. 1 SächsStrG)
(Rechtsgrundlage für die Eintragung der Straße bzw. des Weges ist § 53 SächsStrG)

☐ Widmung (§ 6 SächsStrG) ☐ **Umstufung** (§ 7 SächsStrG) ☐ **Einziehung** (§ 8 SächsStrG)

Verfügung vom (Abdruck bei den Verzeichnisakten)

☒ nachträgliche Aufnahme betroffener Flurstücke

II. Inhalt der Eintragung

Nachträglich wird das Flurstück 541/47 der Gemarkung Marienthal ins Bestandverzeichnis eingetragen.

Der Lageplan im Anhang ist Bestandteil der Eintragungsverfügung.

III. An Verzeichnisführer zur Vollziehung der Eintragung

IV. Nach Eintragung Abdruck der Verfügung und des Wortlautes der Eintragung an:

a)	(Gemeinde - entfällt, wenn Gemeinde das Bestandsverzeichnis selbst führt)
b)	

Hinweis: Das Bestandsverzeichnis für die obenbezeichnete Straßenklasse liegt

in der Zeit vom: 27.01.2022	bis einschließlich: 26.07.2022
im / in VWZ, Werdauer Straße 62, Tiefbauamt, Haus 2, Zimmer 208	

während der Dienststunden zur Einsicht aus.

Rechtsbehelfsbelehrung:
Gegen diese Verfügung kann innerhalb eines Monats nach Bekanntgabe Widerspruch erhoben werden.
Der Widerspruch ist schriftlich oder zur Niederschrift bei der Stadt Zwickau, Verwaltungszentrum, Werdauer Str. 62, 08056 Zwickau (Postanschrift: Stadtverwaltung Zwickau, Postfach 200 933, 08009 Zwickau) einzulegen.

Romy Buresch
SB Wegeverwaltung / Dokumentation

Stadtverwaltung Zwickau
Tiefbauamt
Postfach 20 09 33
08009 Zwickau
www.zwickau.de

STADT ZWICKAU
Tiefbauamt

Zuständige Behörde: **Stadtverwaltung Zwickau Tiefbauamt Sitz: Werdauer Straße 62 Postfach 200 933 08009 Zwickau**	Ort, Tag: Zwickau, 17.01.2022
Aktenzeichen: 6612/15/03710	Telefon: 0375 83-6657

Eintragungsverfügung für das Bestandsverzeichnis der

☒ **Gemeindestraßen** (Gemeindeverbindungs-, Ortsstraßen)
☐ **öffentliche Feld- und Waldwege**
☐ **beschränkt – öffentlichen Wege und Plätze**
☐ **Eigentümerwege**

Genaue Bezeichnung der Straße: **03710 Olzmannstraße**

Stadt/Gemeinde: Zwickau | Landkreis:

I. Anlass

☐ **Erstmalige Anlegung des Bestandsverzeichnisses** (§ 54 Abs. 1, § 3 Abs. 1 SächsStrG)
(Rechtsgrundlage für die Eintragung der Straße bzw. des Weges ist § 53 SächsStrG)

☐ **Widmung** (§ 6 SächsStrG) ☐ **Umstufung** (§ 7 SächsStrG) ☐ **Einziehung** (§ 8 SächsStrG)

Verfügung vom (Abdruck bei den Verzeichnisakten)

☒ **Korrektur der Erstanlegung nach §§ 53, 54 SächsStrG**

II. Inhalt der Eintragung

In das Bestandverzeichnis der „Olzmannstraße" werden folgende Flurstücke (FS) nachgetragen:
FS 269/1, 541a und 541/7 der Gemarkung Marienthal

Anfangspunkt: Reichenbacher Straße B173 (NK 0606010)
Endpunkt: Marienthaler Straße S291 (NK 0825100)
Länge: 1.833,00 m
Widmungsbeschränkung: Für den Hauptstraßenzug zwischen dem Seitenarm 1 der Olzmannstraße und der neuen Zufahrt zur JVA gilt ein Verbot für Fahrzeuge über 4,00 m Höhe einschließlich Ladung (Z 265).

Lagepläne sind Bestandteil der Eintragungsverfügung

III. An Verzeichnisführer zur Vollziehung der Eintragung

IV. Nach Eintragung Abdruck der Verfügung und des Wortlautes der Eintragung an:

a) (Gemeinde - entfällt, wenn Gemeinde das Bestandsverzeichnis selbst führt)

b)

Hinweis: Das Bestandsverzeichnis für die obenbezeichnete Straßenklasse liegt

in der Zeit vom: 27.01.2022	bis einschließlich: 26.07.2022
im / in Stadtverwaltung Zwickau, VWZ, Werdauer Straße 62, Haus 2, Zimmer 207/208	

während der Dienststunden zur Einsicht aus.

Rechtsbehelfsbelehrung:
Gegen diese Verfügung kann innerhalb eines Monats nach Bekanntgabe Widerspruch erhoben werden.
Der Widerspruch ist schriftlich oder zur Niederschrift bei der Stadt Zwickau, Verwaltungszentrum, Werdauer Str. 62, 08056 Zwickau (Postanschrift: Stadtverwaltung Zwickau, Postfach 200 933, 08009 Zwickau) einzulegen.

Beatrice Werner
SB Straßenverwaltung/Dokumentation

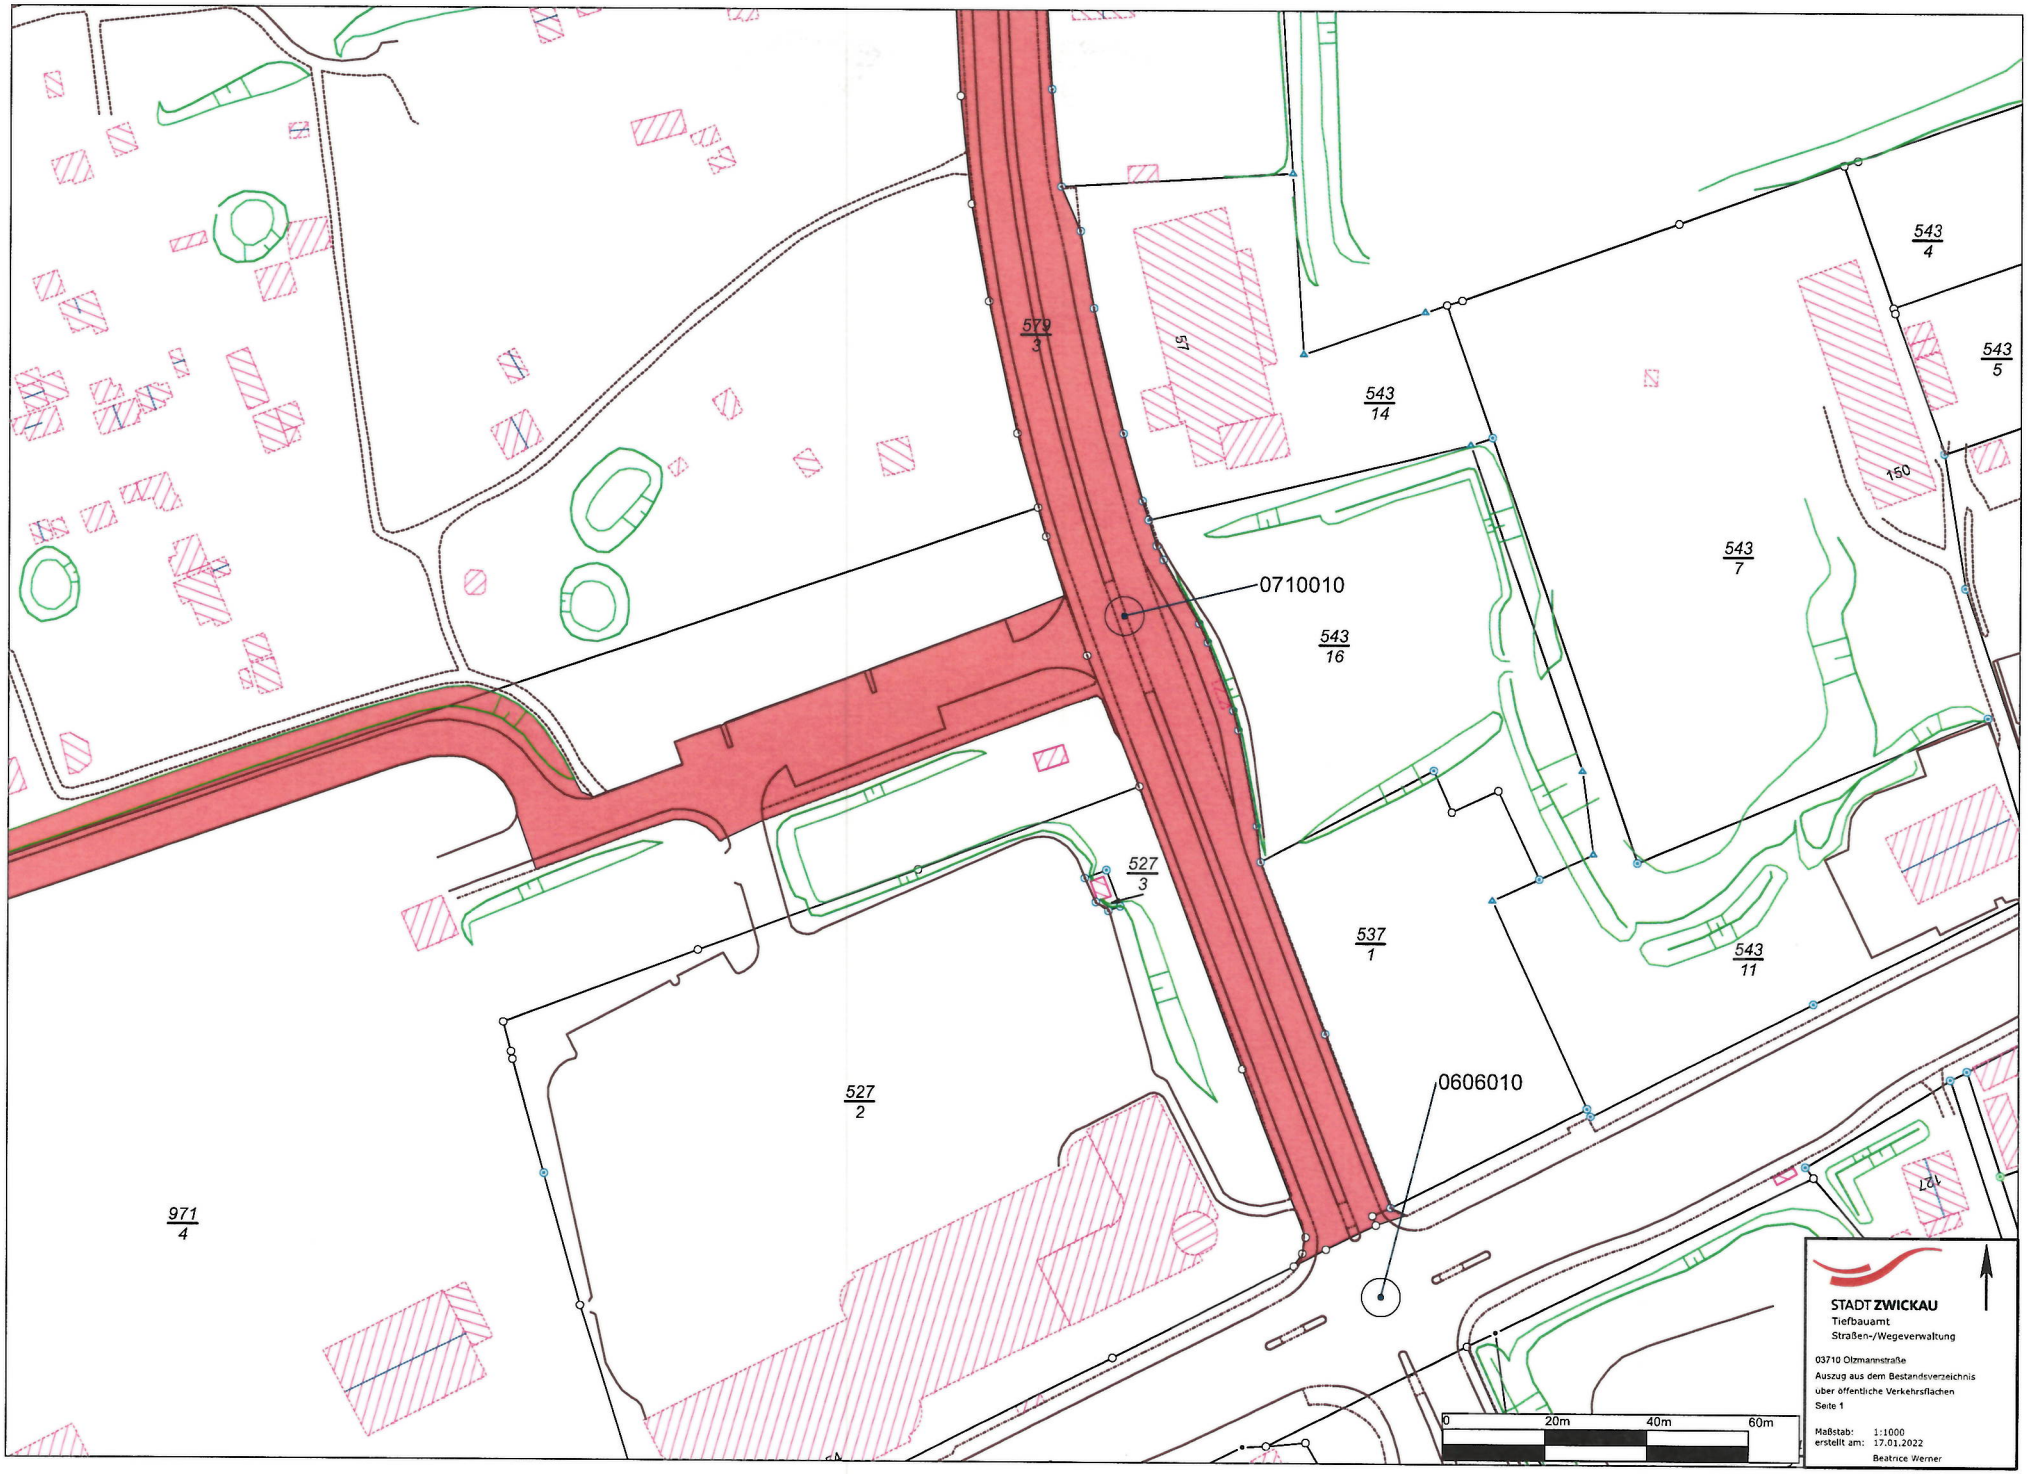
579/3
543/14
543/4
543/5
543/7
543/16
543/11
537/1
527/3
527/2
971/4
0710010
0606010
150
57
127
STADT ZWICKAU
Tiefbauamt
Straßen-/Wegeverwaltung
03710 Olzmannstraße
Auszug aus dem Bestandeverzeichnis
über öffentliche Verkehrsflachen
Seite 1
Maßstab: 1:1000
erstellt am: 17.01.2022
Beatrice Werner
0
20m
40m
60m

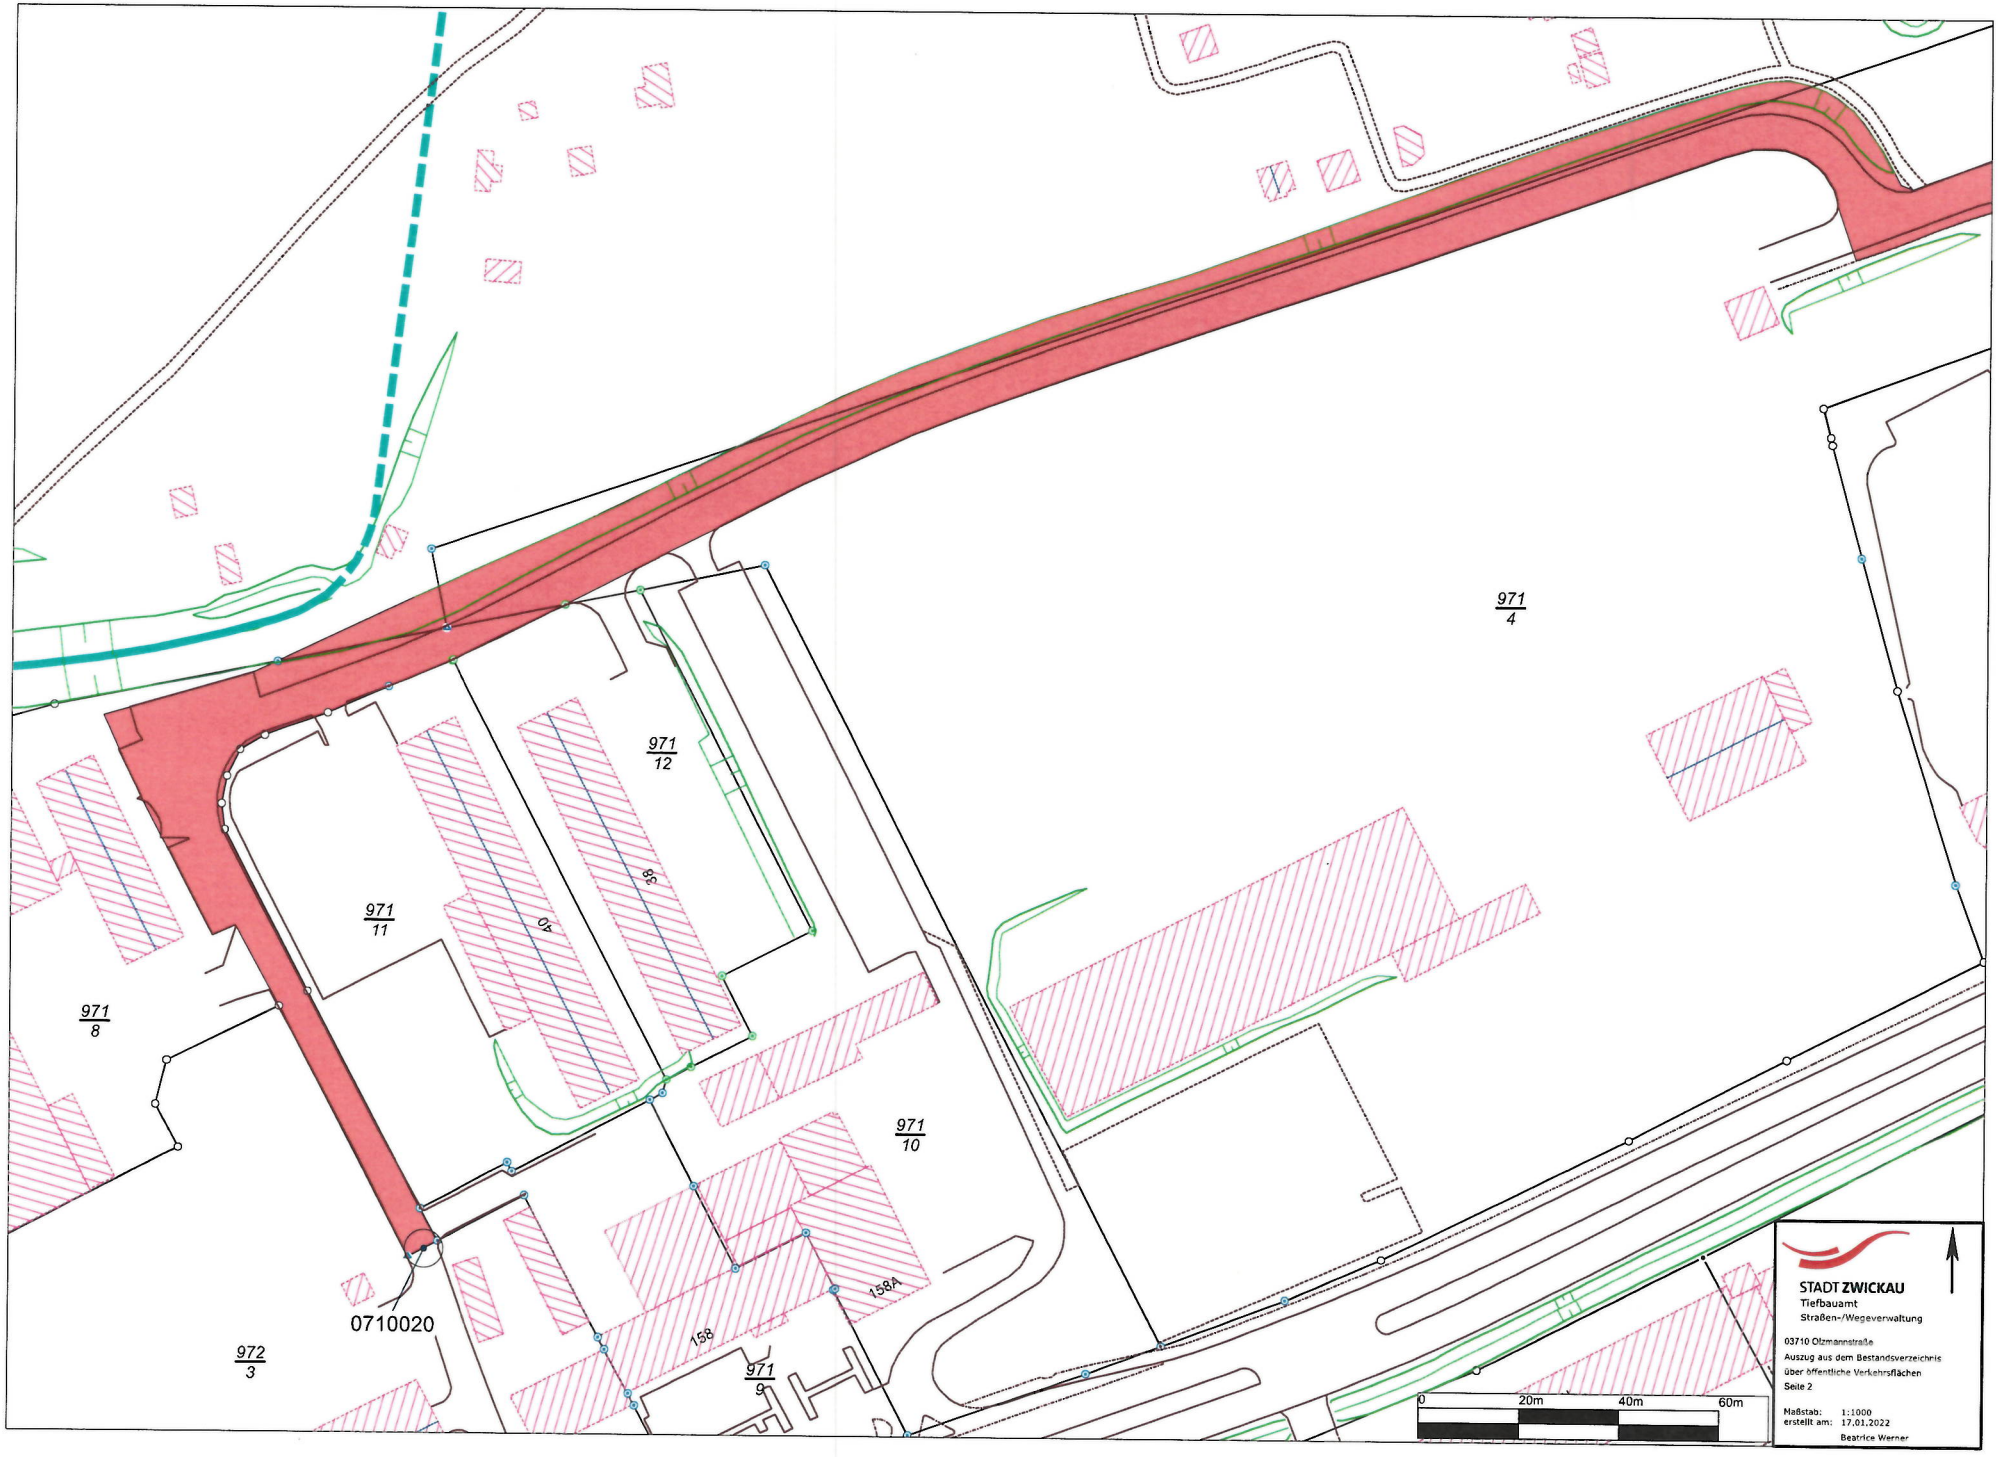
971/4
971/12
971/11
971/8
971/10
971/9
972/3
0710020
38
40
158
158A
STADT ZWICKAU
Tiefbauamt
Straßen-/Wegeverwaltung
03710 Olzmannstraße
Auszug aus dem Bestandsverzeichnis
über öffentliche Verkehrsflächen
Seite 2
Maßstab: 1:1000
erstellt am: 17.01.2022
Beatrice Werner
0
20m
40m
60m

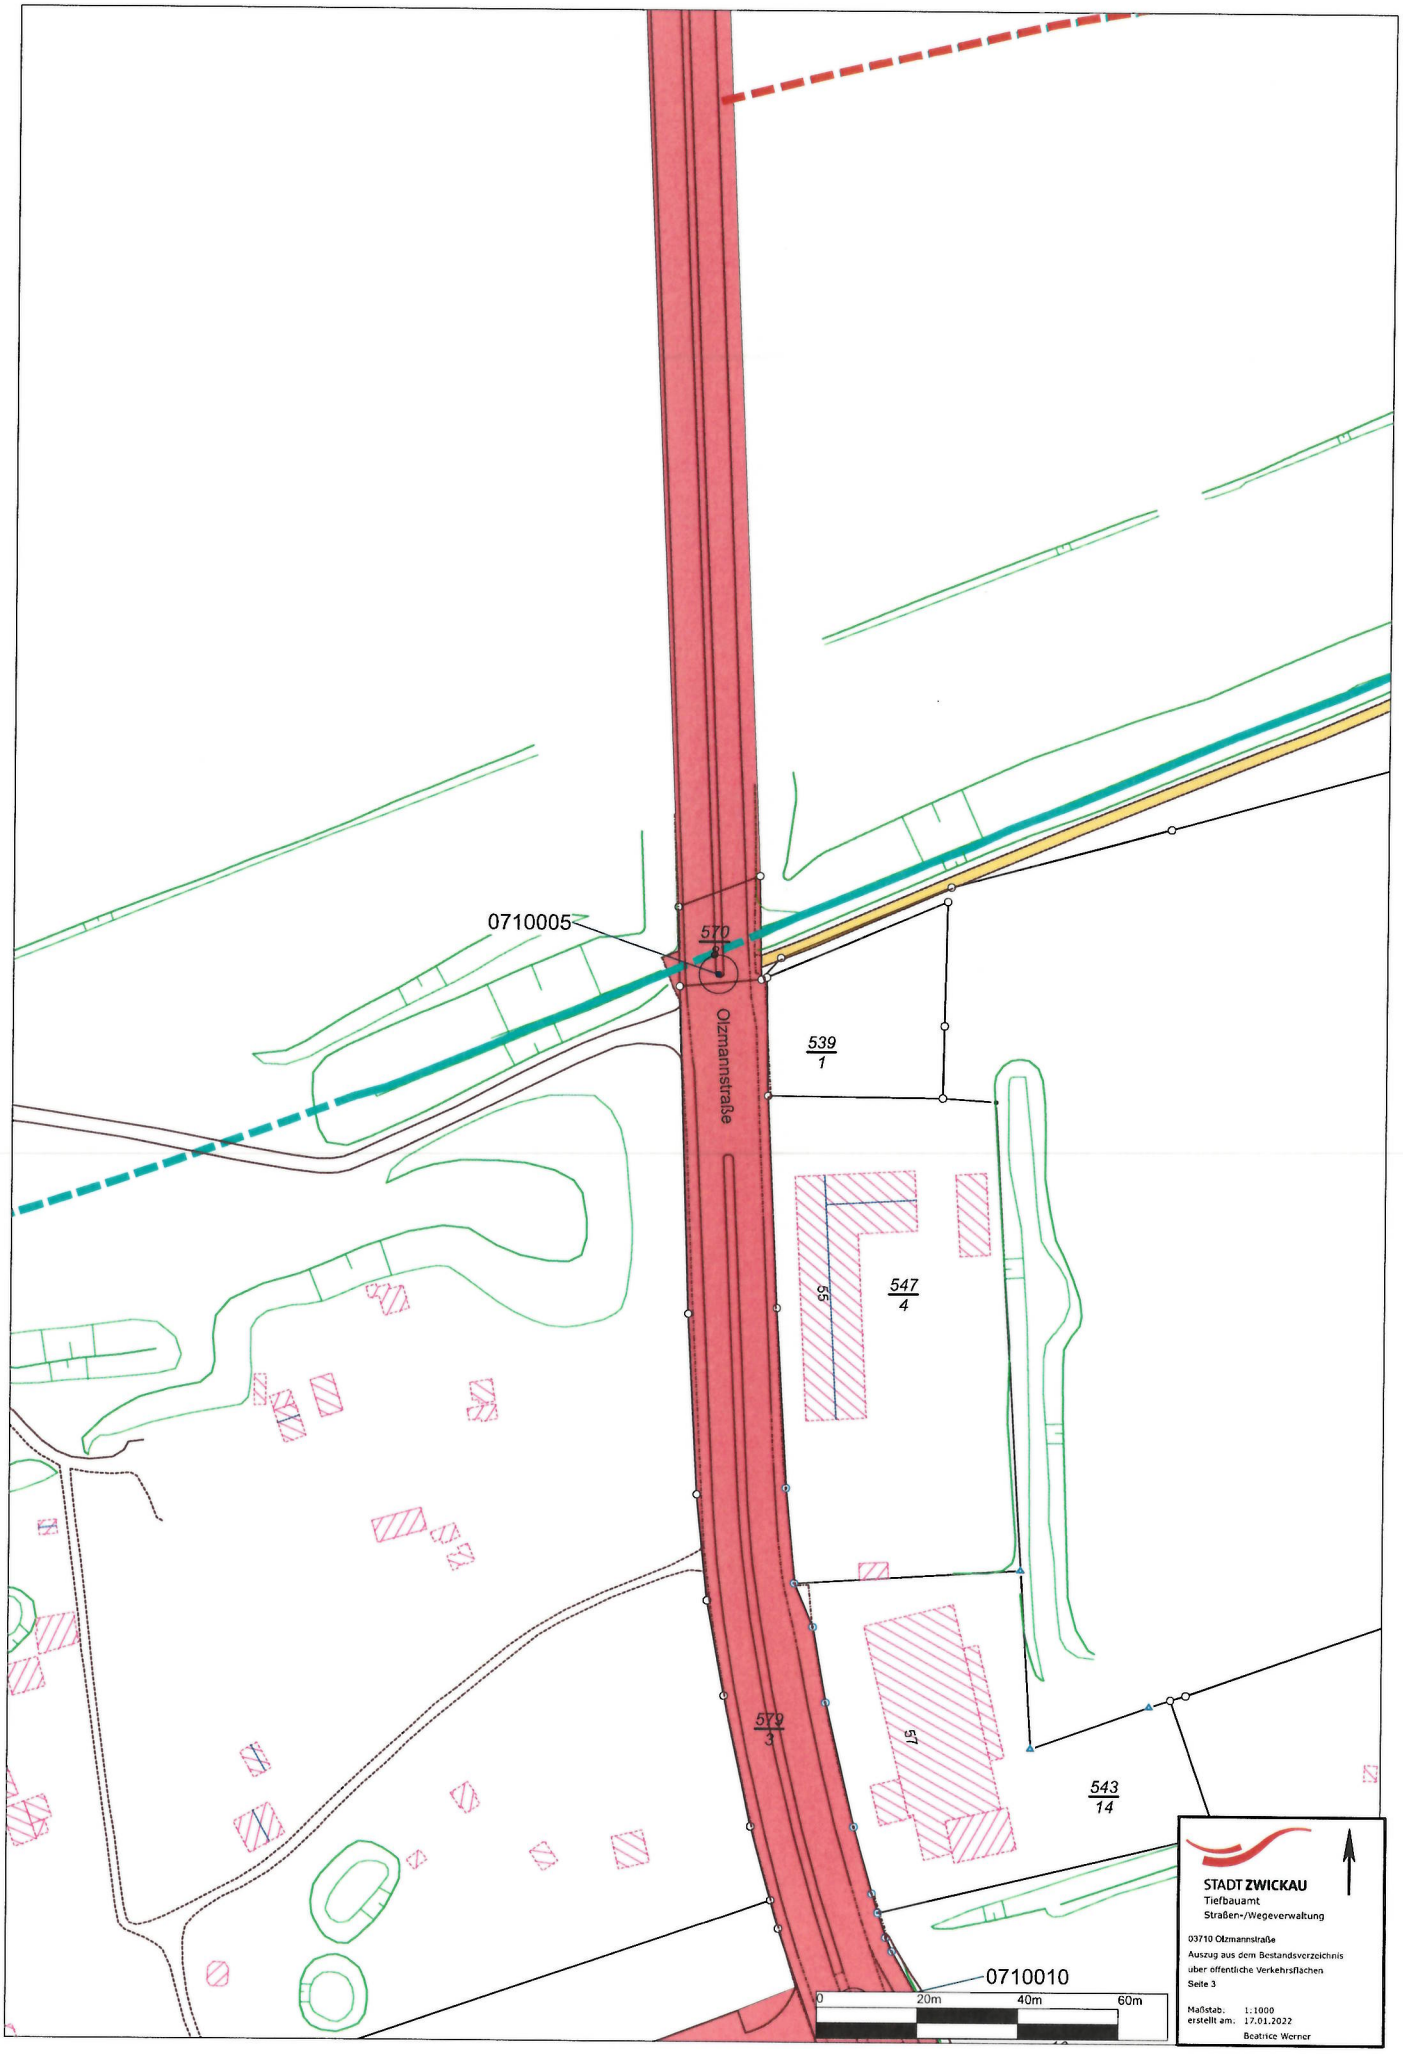
0710005
570
Olzmannstraße
539
1
547
4
55
579
3
57
543
14
0710010
0
20m
40m
60m
STADT ZWICKAU
Tiefbauamt
Straßen-/Wegeverwaltung
03710 Olzmannstraße
Auszug aus dem Bestandsverzeichnis
über öffentliche Verkehrsflächen
Seite 3
Maßstab: 1:1000
erstellt am: 17.01.2022
Beatrice Werner

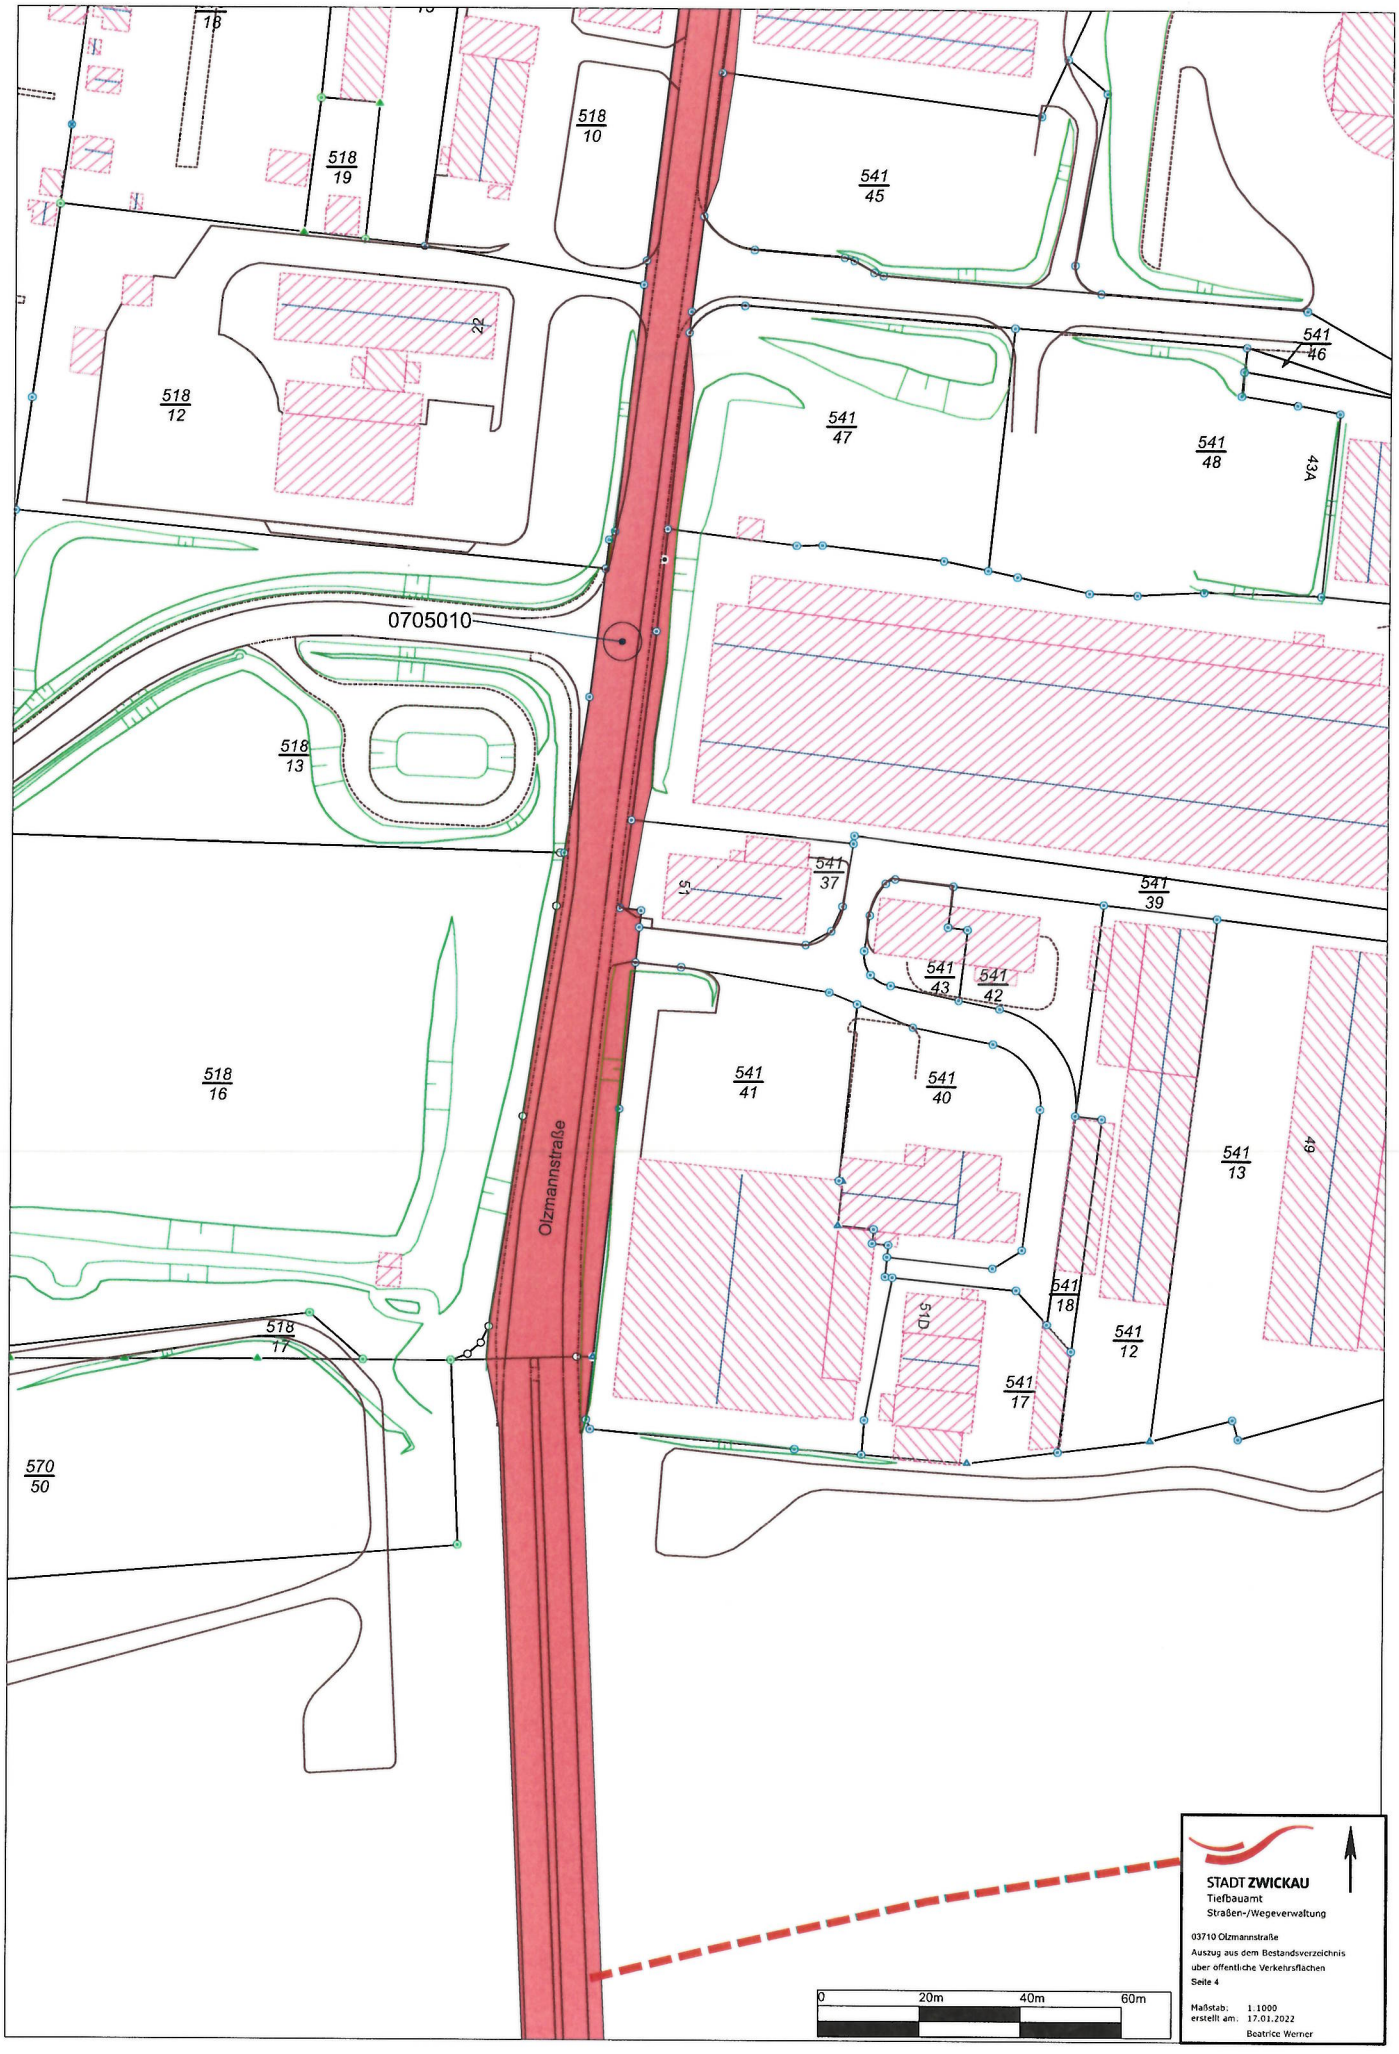
518/10
518/19
541/45
541/46
518/12
541/47
541/48
43A
0705010
518/13
541/37
541/39
541/43
541/42
518/16
541/41
541/40
Olzmannstraße
541/13
49
541/18
51D
541/12
541/17
518/17
570/50
0
20m
40m
60m
STADT ZWICKAU
Tiefbauamt
Straßen-/Wegeverwaltung
03710 Olzmannstraße
Auszug aus dem Bestandsverzeichnis
über öffentliche Verkehrsflächen
Seite 4
Maßstab: 1:1000
erstellt am: 17.01.2022
Beatrice Werner

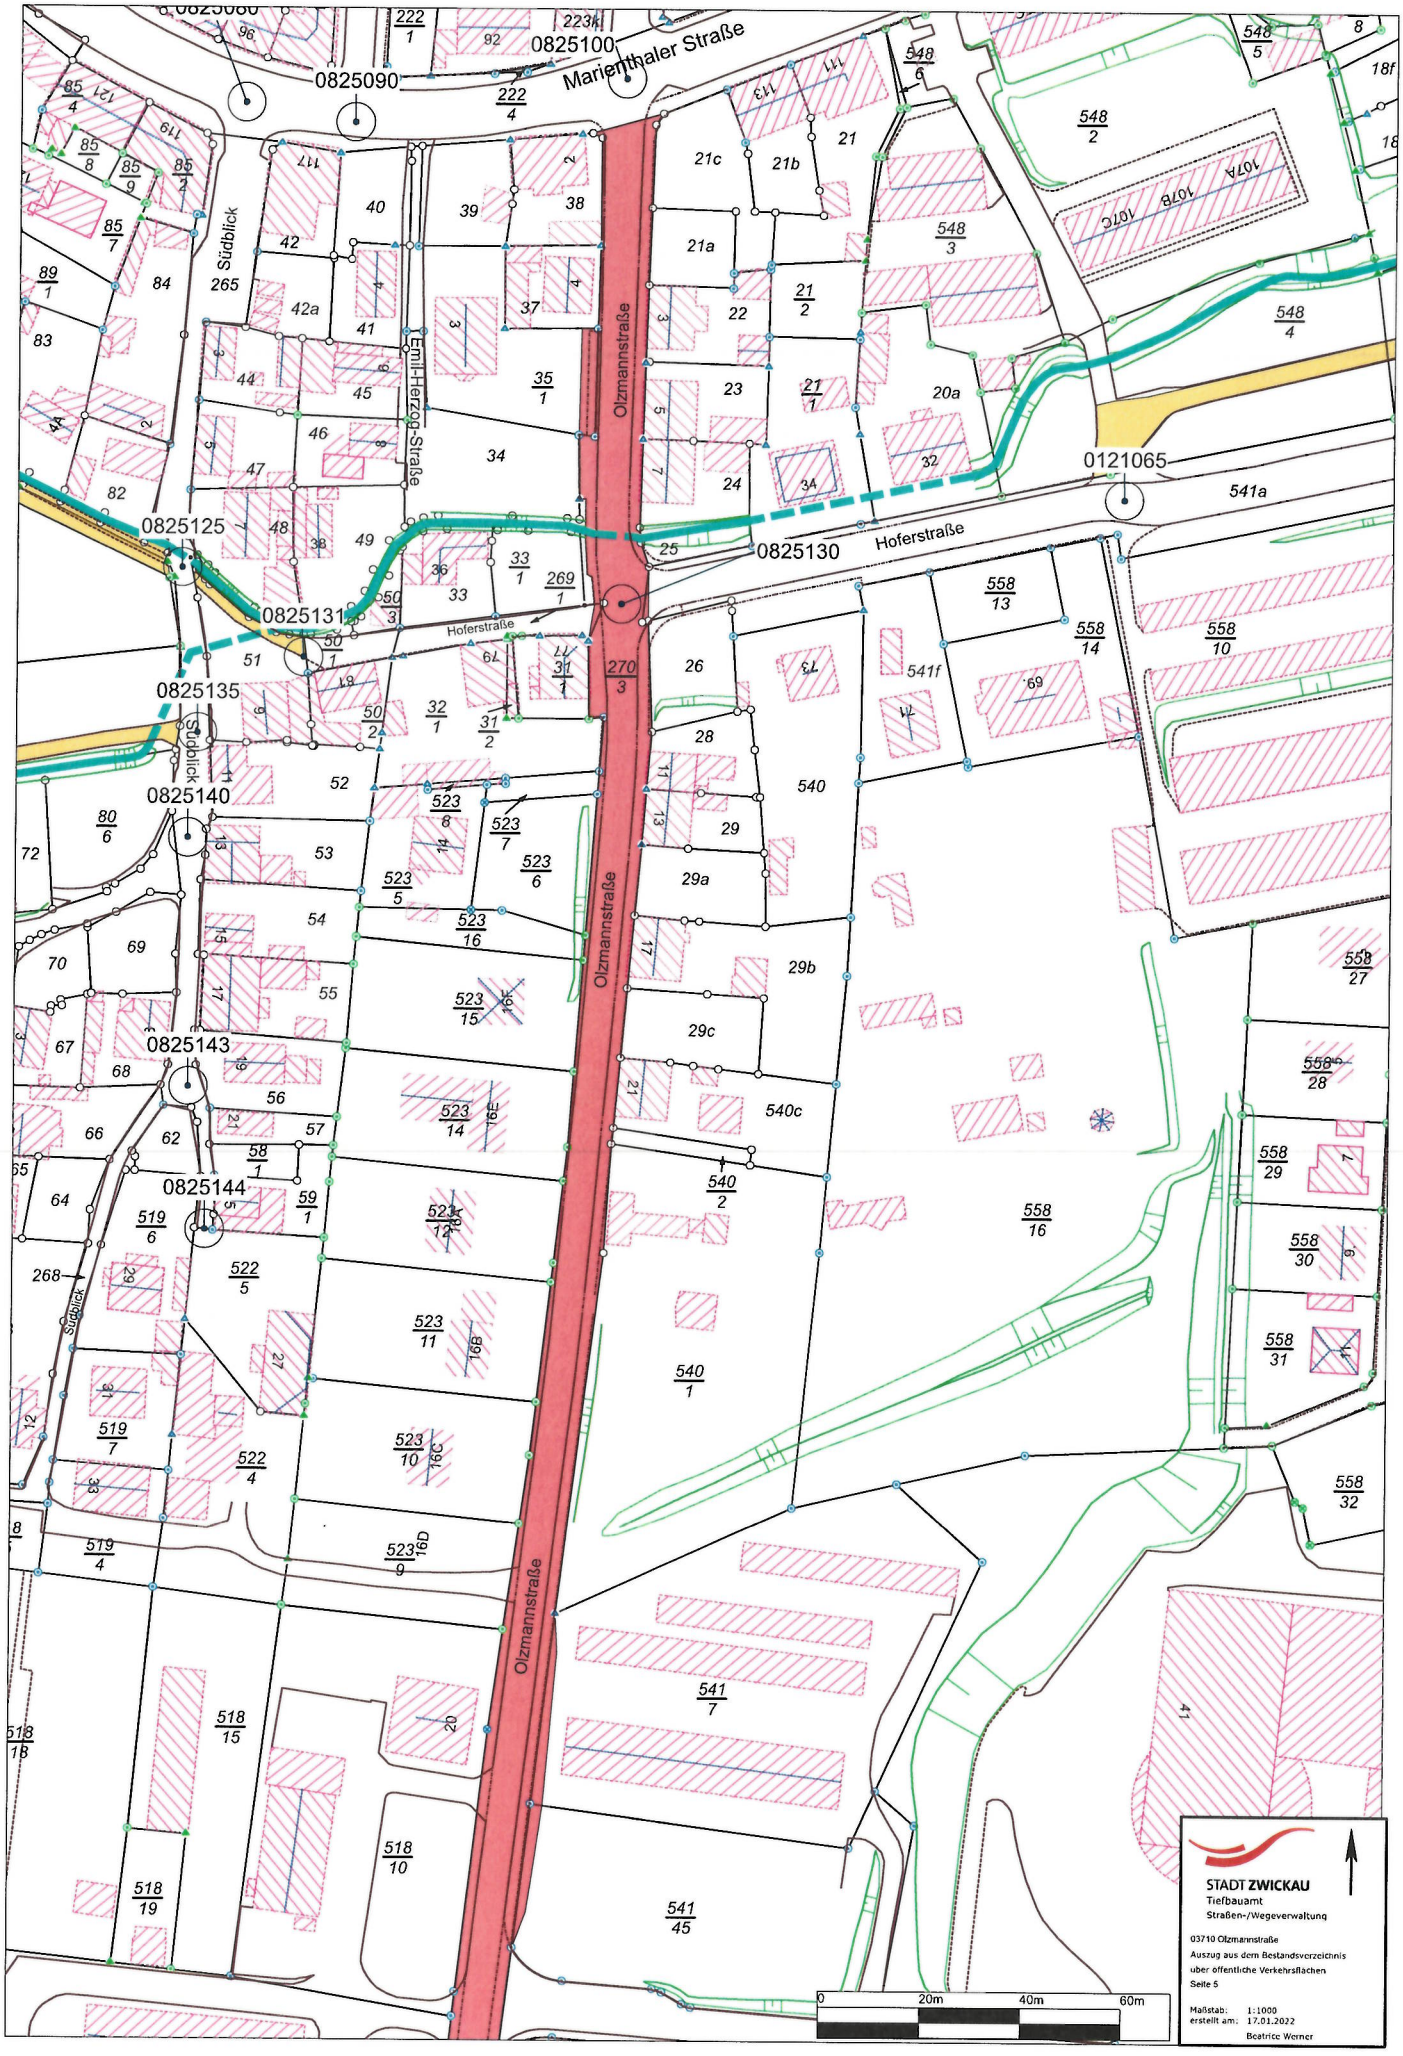
0825090
0825100
Marienthaler Straße
0825125
0825130
Hoferstraße
0121065
0825131
Hoferstraße
0825135
0825140
0825143
0825144
Südblick
Emil-Herzog-Straße
Olzmannstraße
Olzmannstraße
Olzmannstraße
STADT ZWICKAU
Tiefbauamt
Straßen-/Wegeverwaltung
03710 Olzmannstraße
Auszug aus dem Bestandsverzeichnis
über öffentliche Verkehrsflächen
Seite 5
Maßstab: 1:1000
erstellt am: 17.01.2022
Beatrice Werner
0
20m
40m
60m