

Anlage Karten


- Übersichtsplan Gebietsumgriff „Mitte-West (Bahnhofsvorstadt und Marienthal)“ im Maßstab 1:10.000

Nachhaltige integrierte Stadtentwicklung EFRE 2021-2027

- Übersichtsplan mit Darstellung der geplanten EFRE-Maßnahmen im Maßstab 1:10.000

Nachhaltige soziale Stadtentwicklung ESF Plus 2021 - 2027

- Übersichtsplan mit Darstellung der Durchführungsorte der geplanten ESF+-Maßnahmen im Maßstab 1:10.000

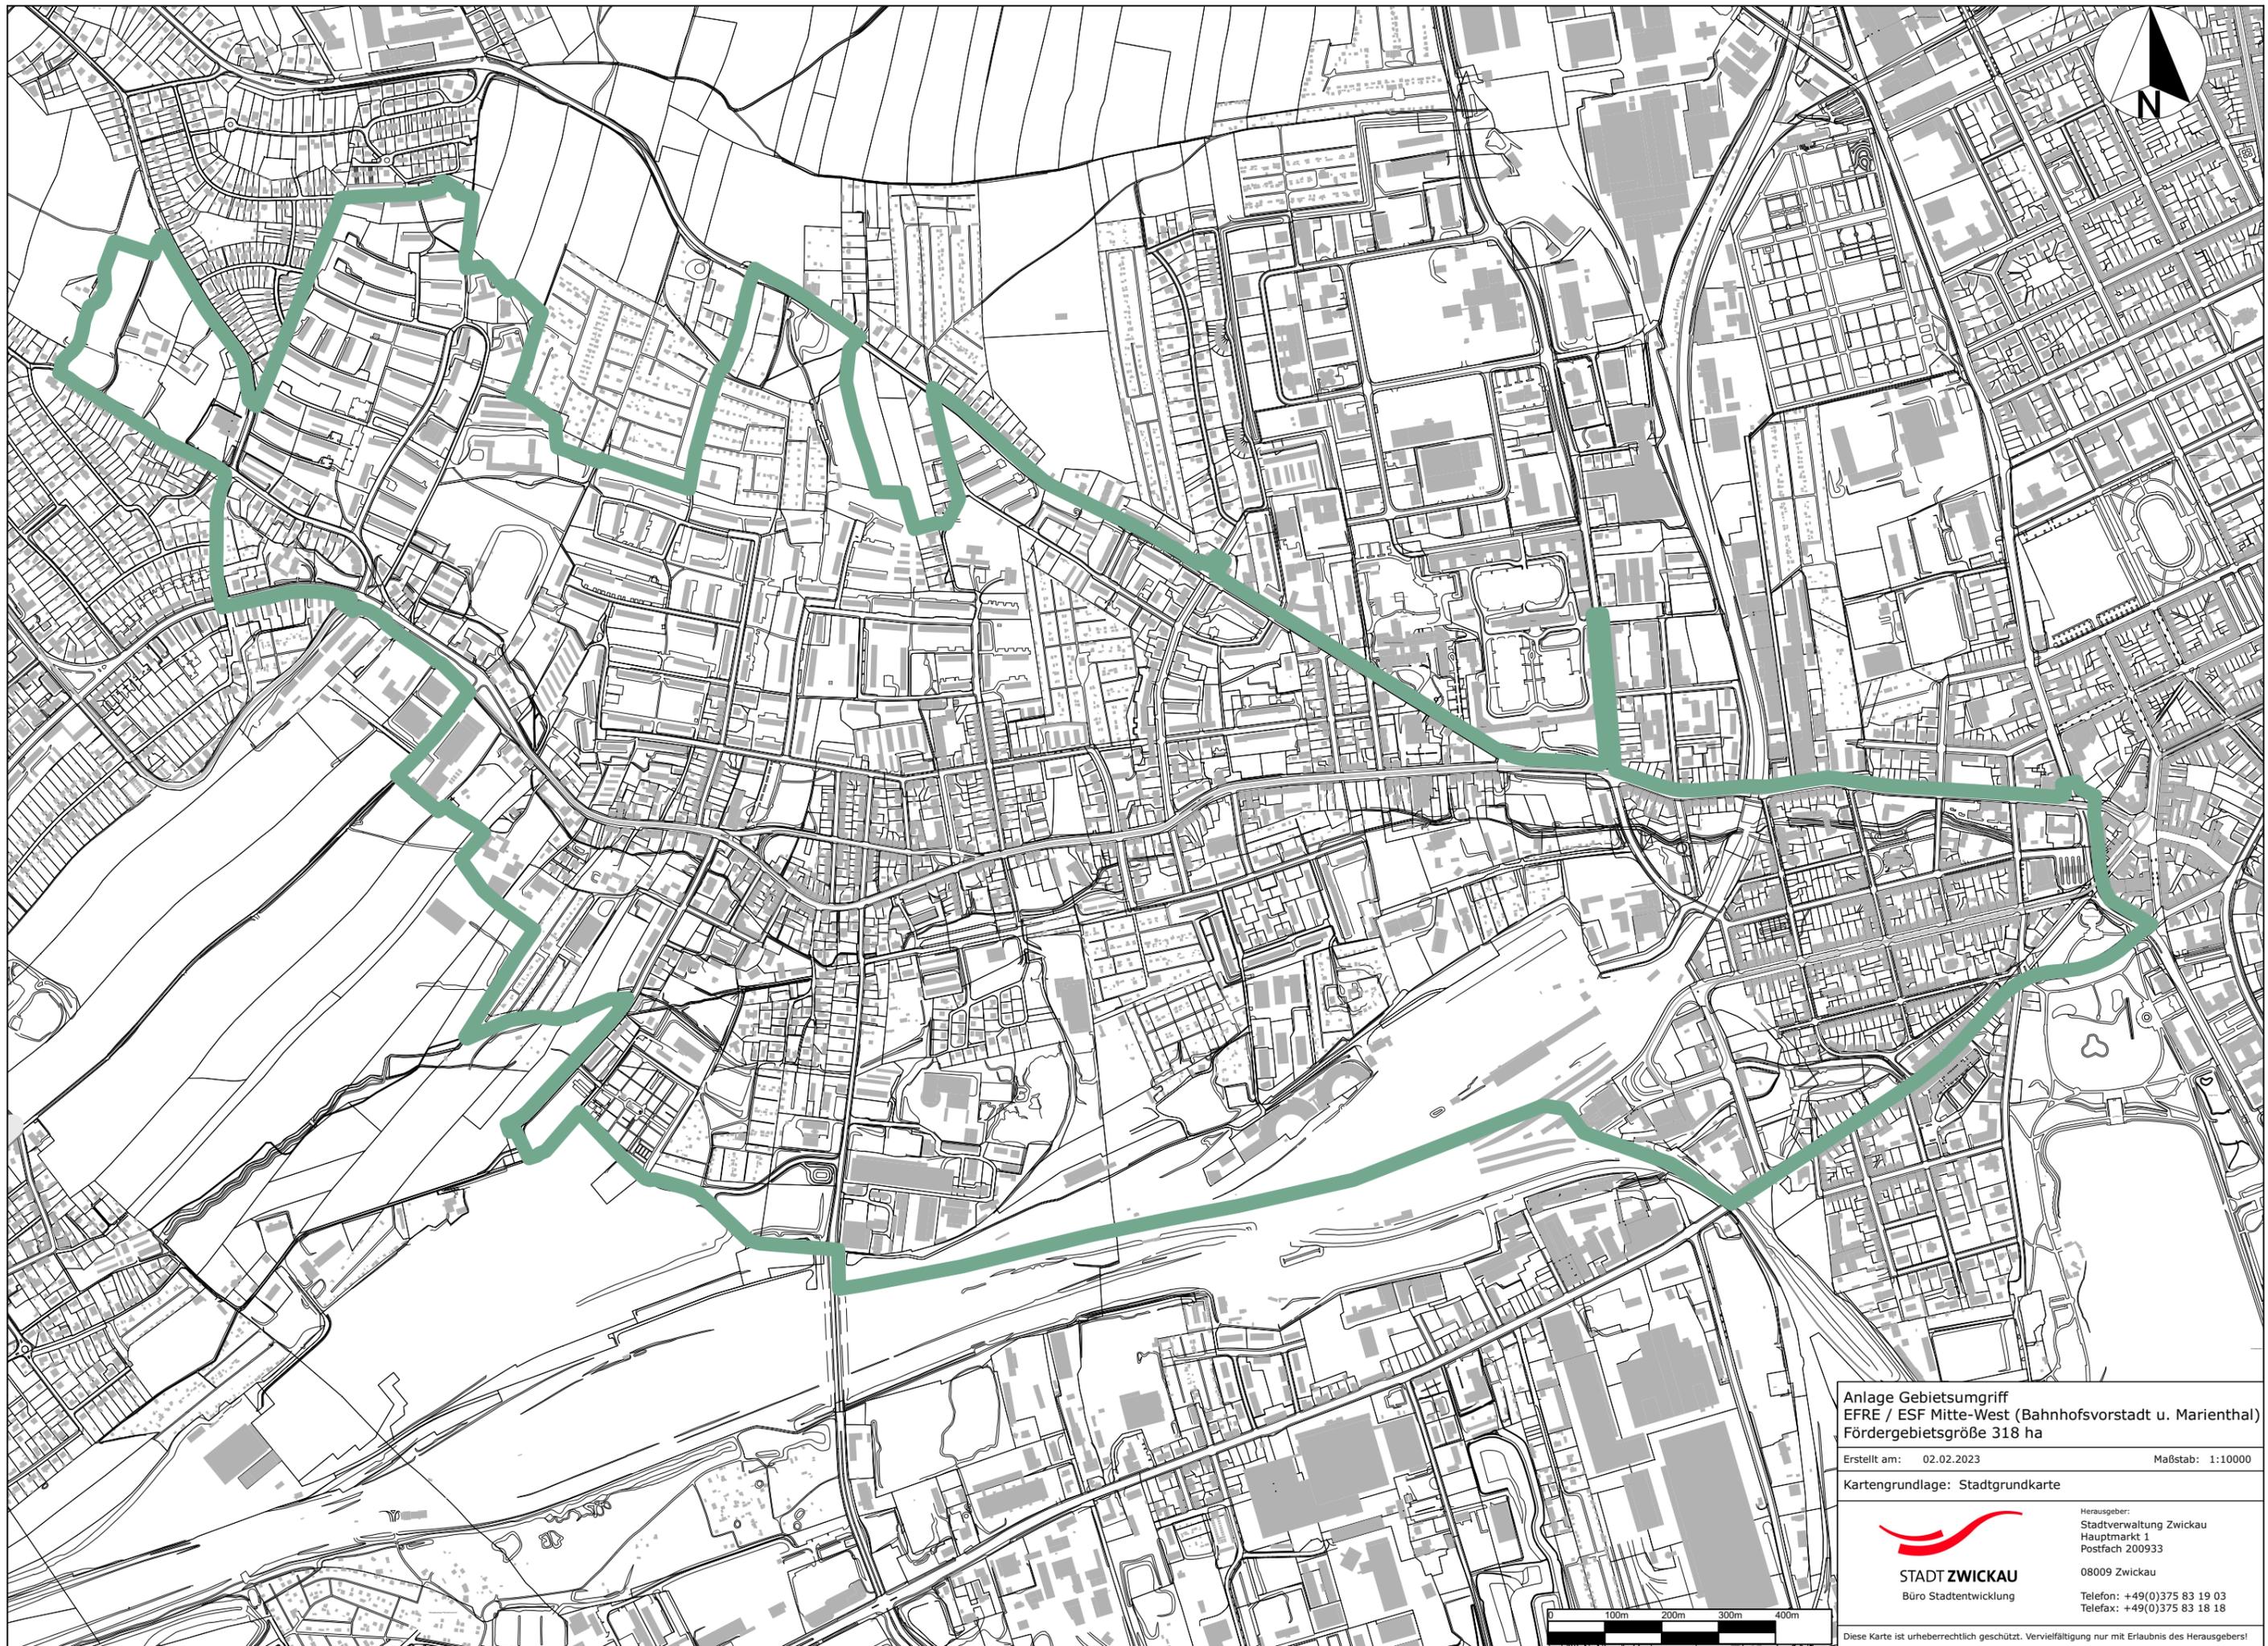


Anlage Gebietsumgriff
EFRE / ESF Mitte-West (Bahnhofsvorstadt u. Marienthal)
Fördergebietsgröße 318 ha

Erstellt am: 02.02.2023 Maßstab: 1:10000


Kartengrundlage: Stadtgrundkarte



Herausgeber:
Stadtverwaltung Zwickau
Hauptmarkt 1
Postfach 200933
08009 Zwickau
Telefon: +49(0)375 83 19 03
Telefax: +49(0)375 83 18 18

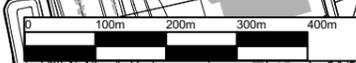

Diese Karte ist urheberrechtlich geschützt. Vervielfältigung nur mit Erlaubnis des Herausgebers!

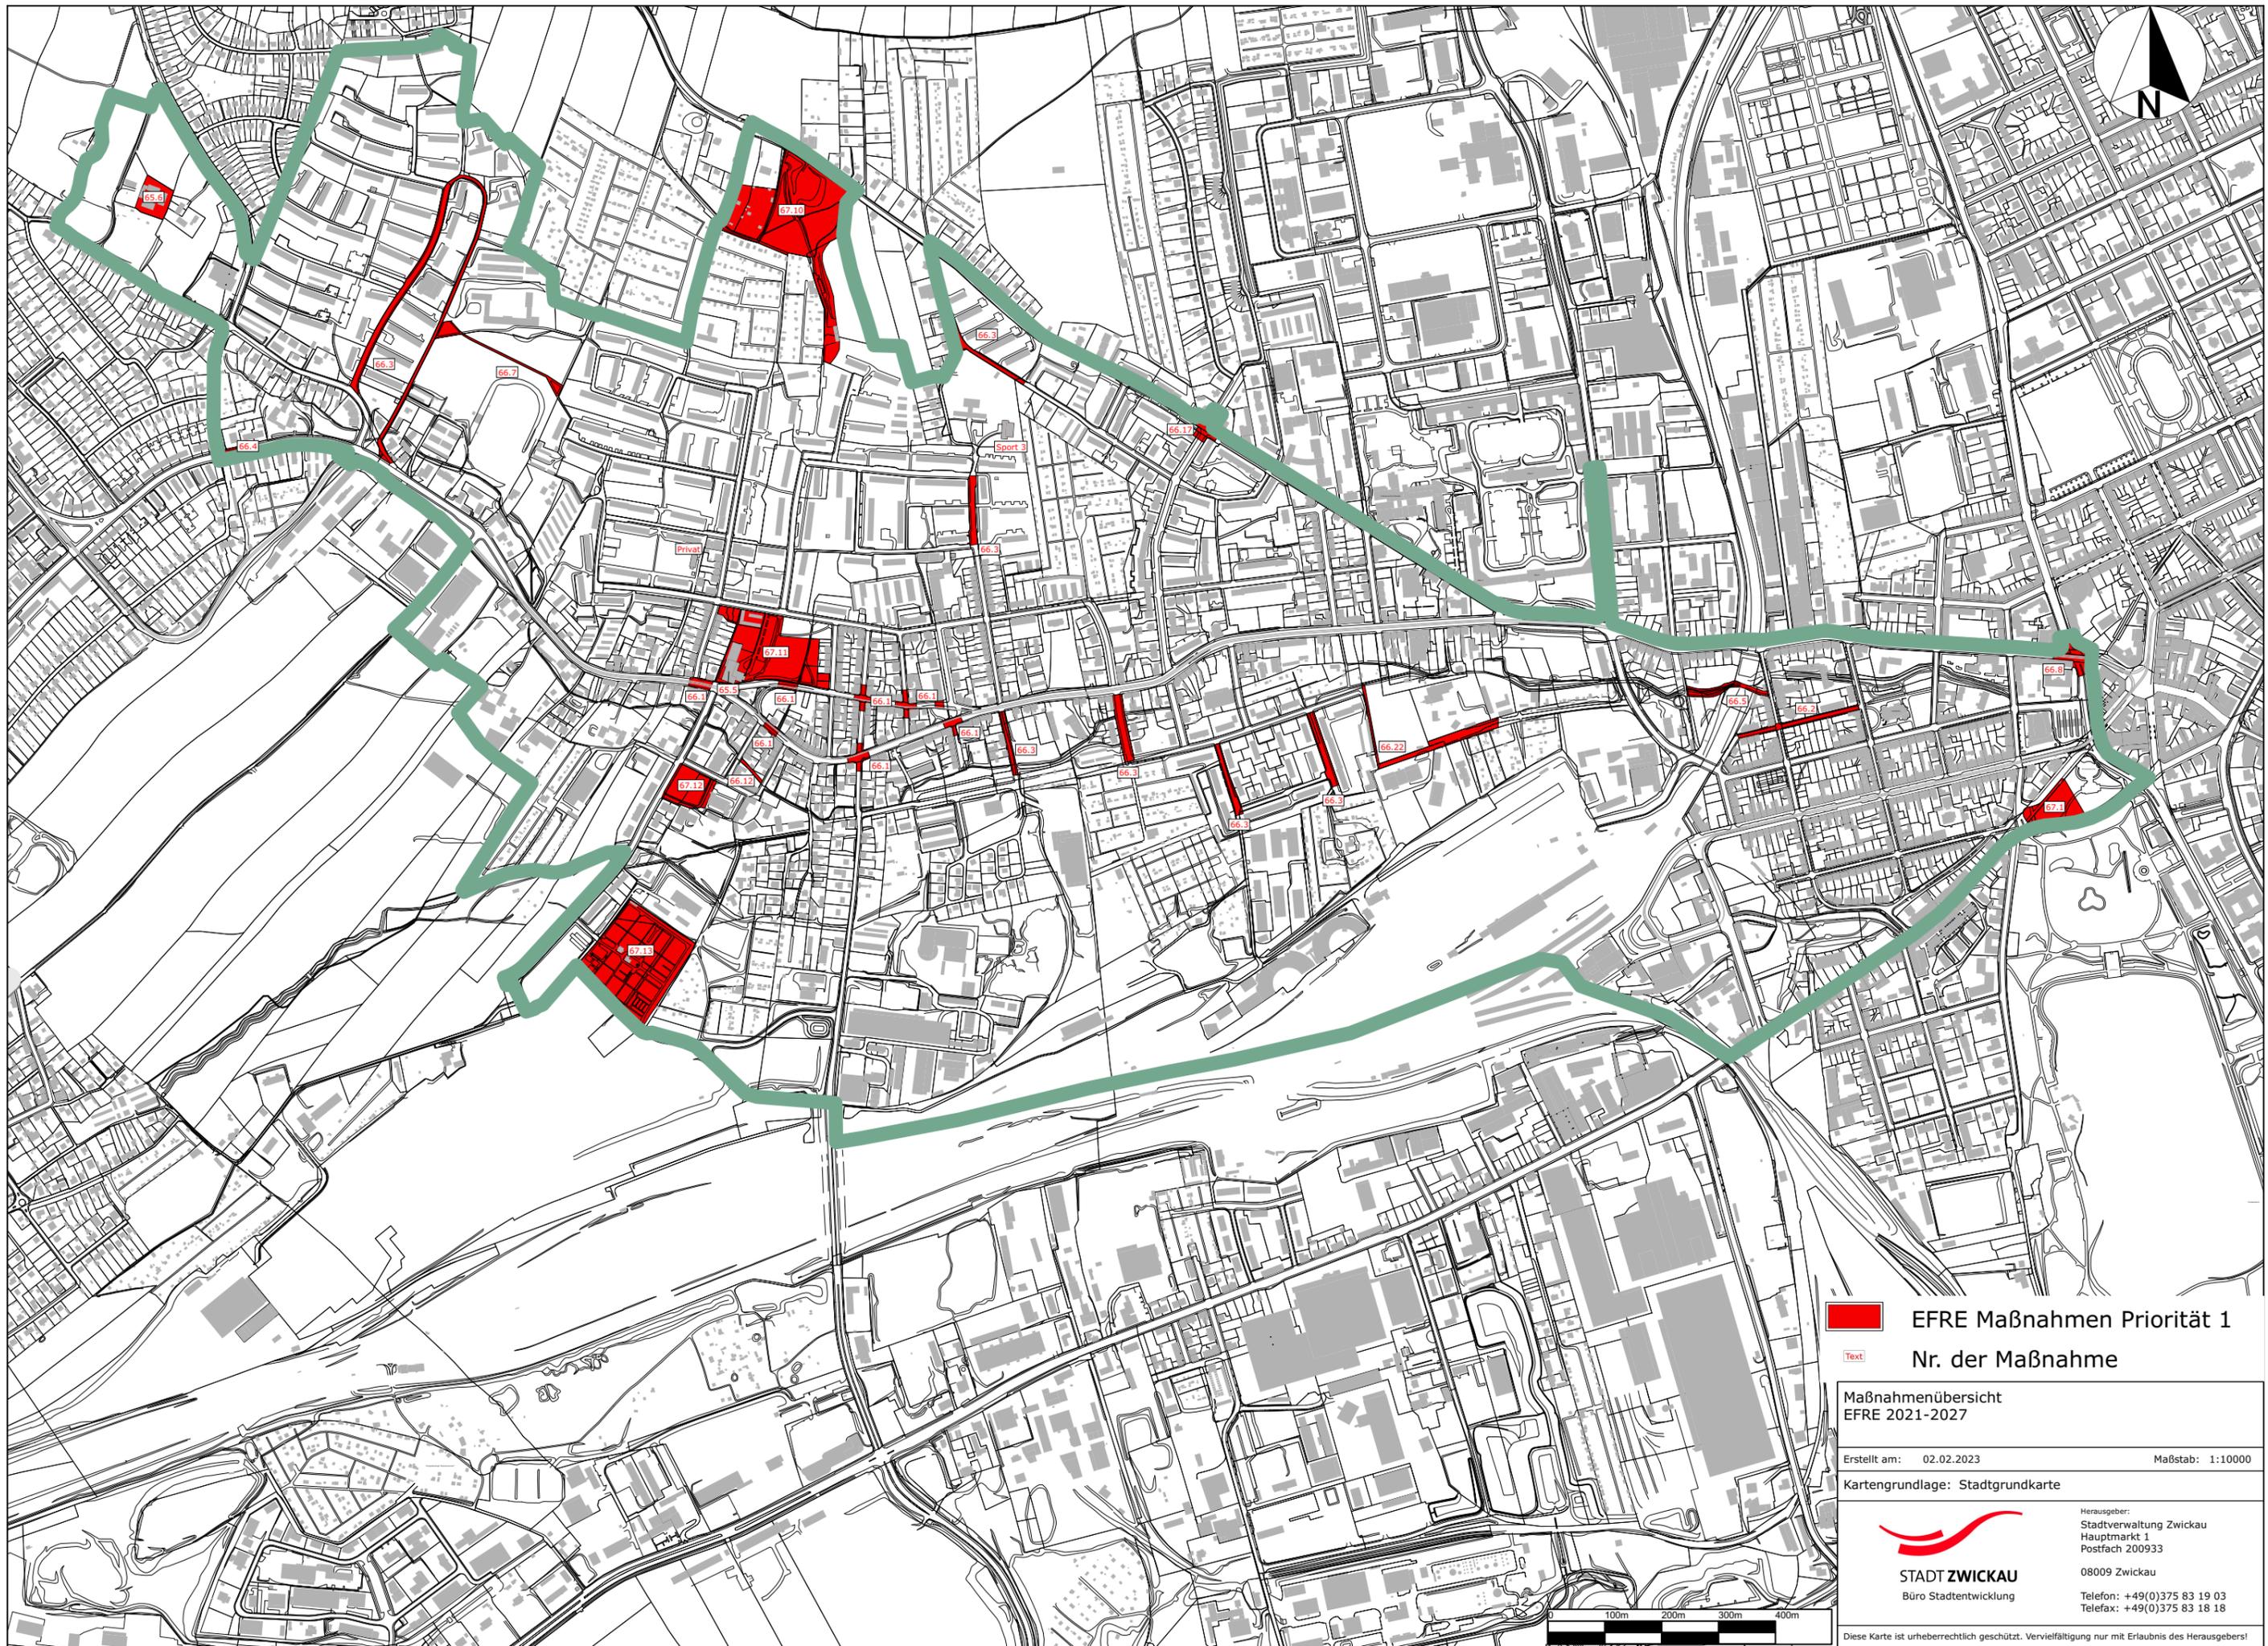

 EFRE Maßnahmen Priorität 1
Nr. der Maßnahme




Maßnahmenübersicht
EFRE 2021-2027

Erstellt am: 02.02.2023 Maßstab: 1:10000


Kartengrundlage: Stadtgrundkarte


STADT ZWICKAU
Büro Stadtentwicklung

Herausgeber:
Stadtverwaltung Zwicau
Hauptmarkt 1
Postfach 200933
08009 Zwicau
Telefon: +49(0)375 83 19 03
Telefax: +49(0)375 83 18 18

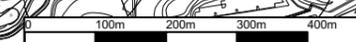

Diese Karte ist urheberrechtlich geschützt. Vervielfältigung nur mit Erlaubnis des Herausgebers!

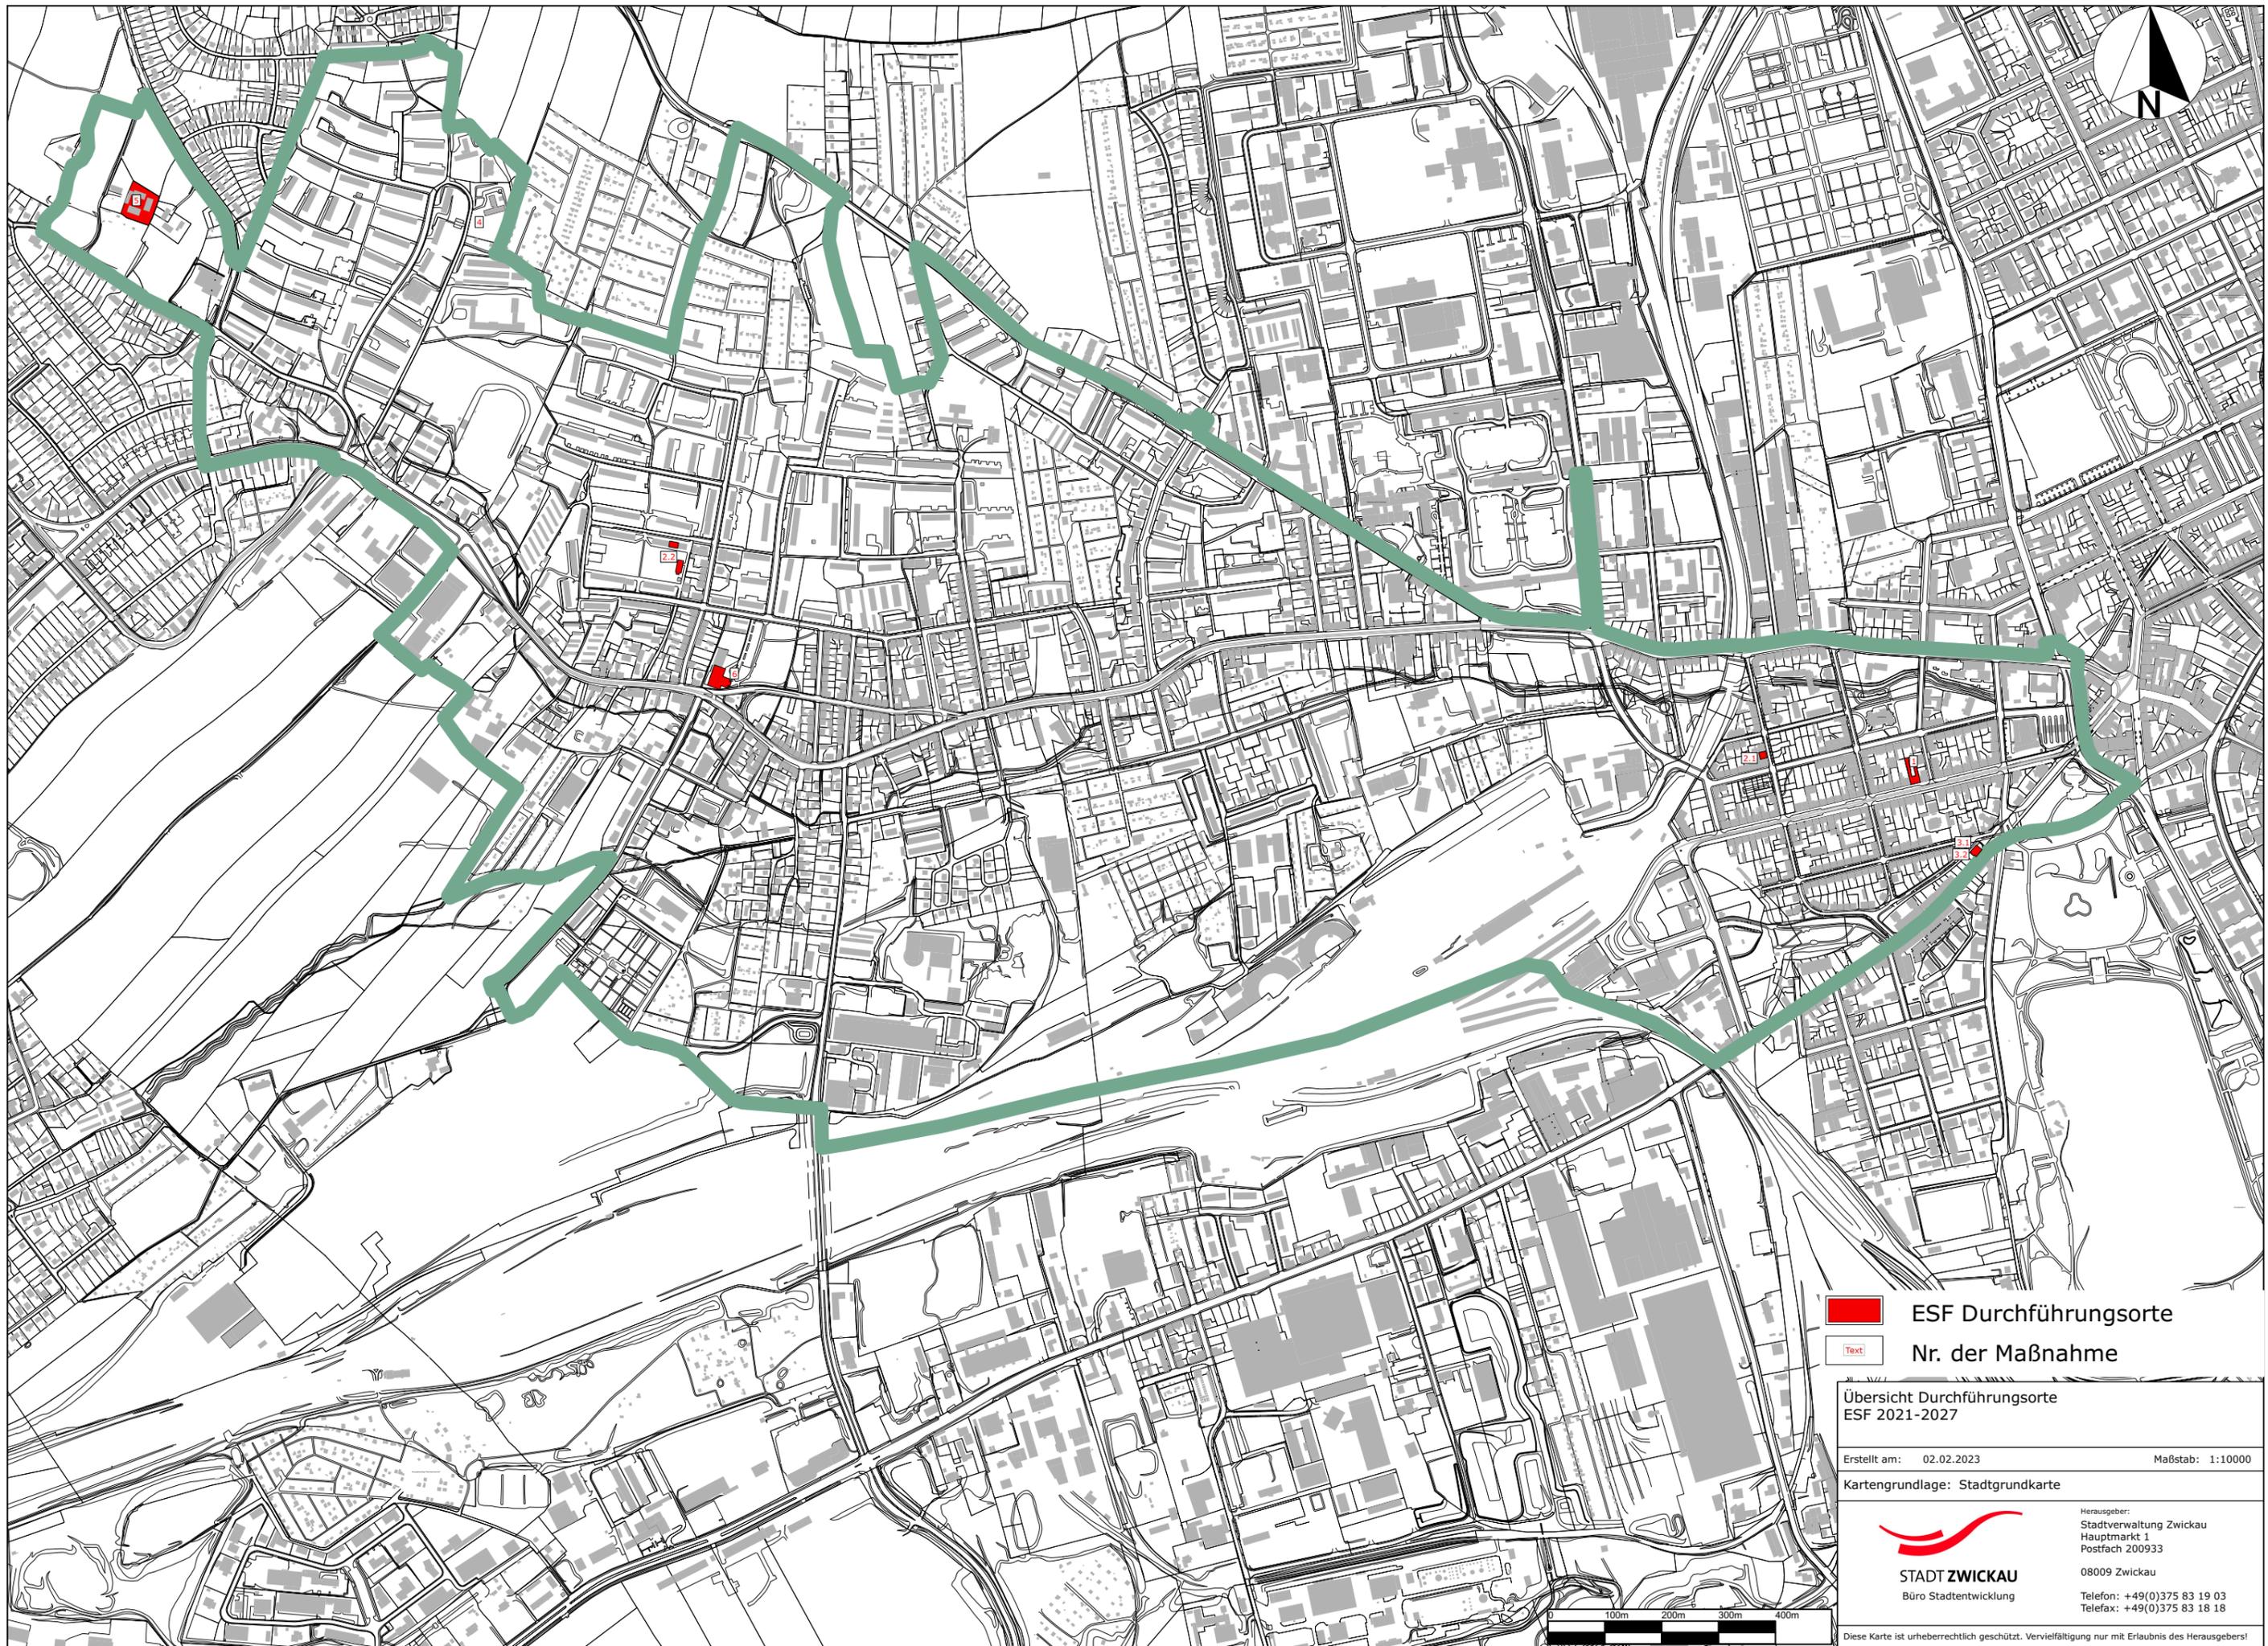

 **ESF Durchführungsorte**
 **Nr. der Maßnahme**


Übersicht Durchführungsorte
ESF 2021-2027

Erstellt am: 02.02.2023 Maßstab: 1:10000

Kartengrundlage: Stadtgrundkarte


STADT ZWICAU
Büro Stadtentwicklung

Herausgeber:
Stadtverwaltung Zwicau
Hauptmarkt 1
Postfach 200933
08009 Zwicau
Telefon: +49(0)375 83 19 03
Telefax: +49(0)375 83 18 18

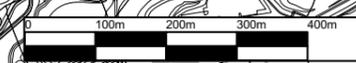

Diese Karte ist urheberrechtlich geschützt. Vervielfältigung nur mit Erlaubnis des Herausgebers!