


Regelquerschnitt 2

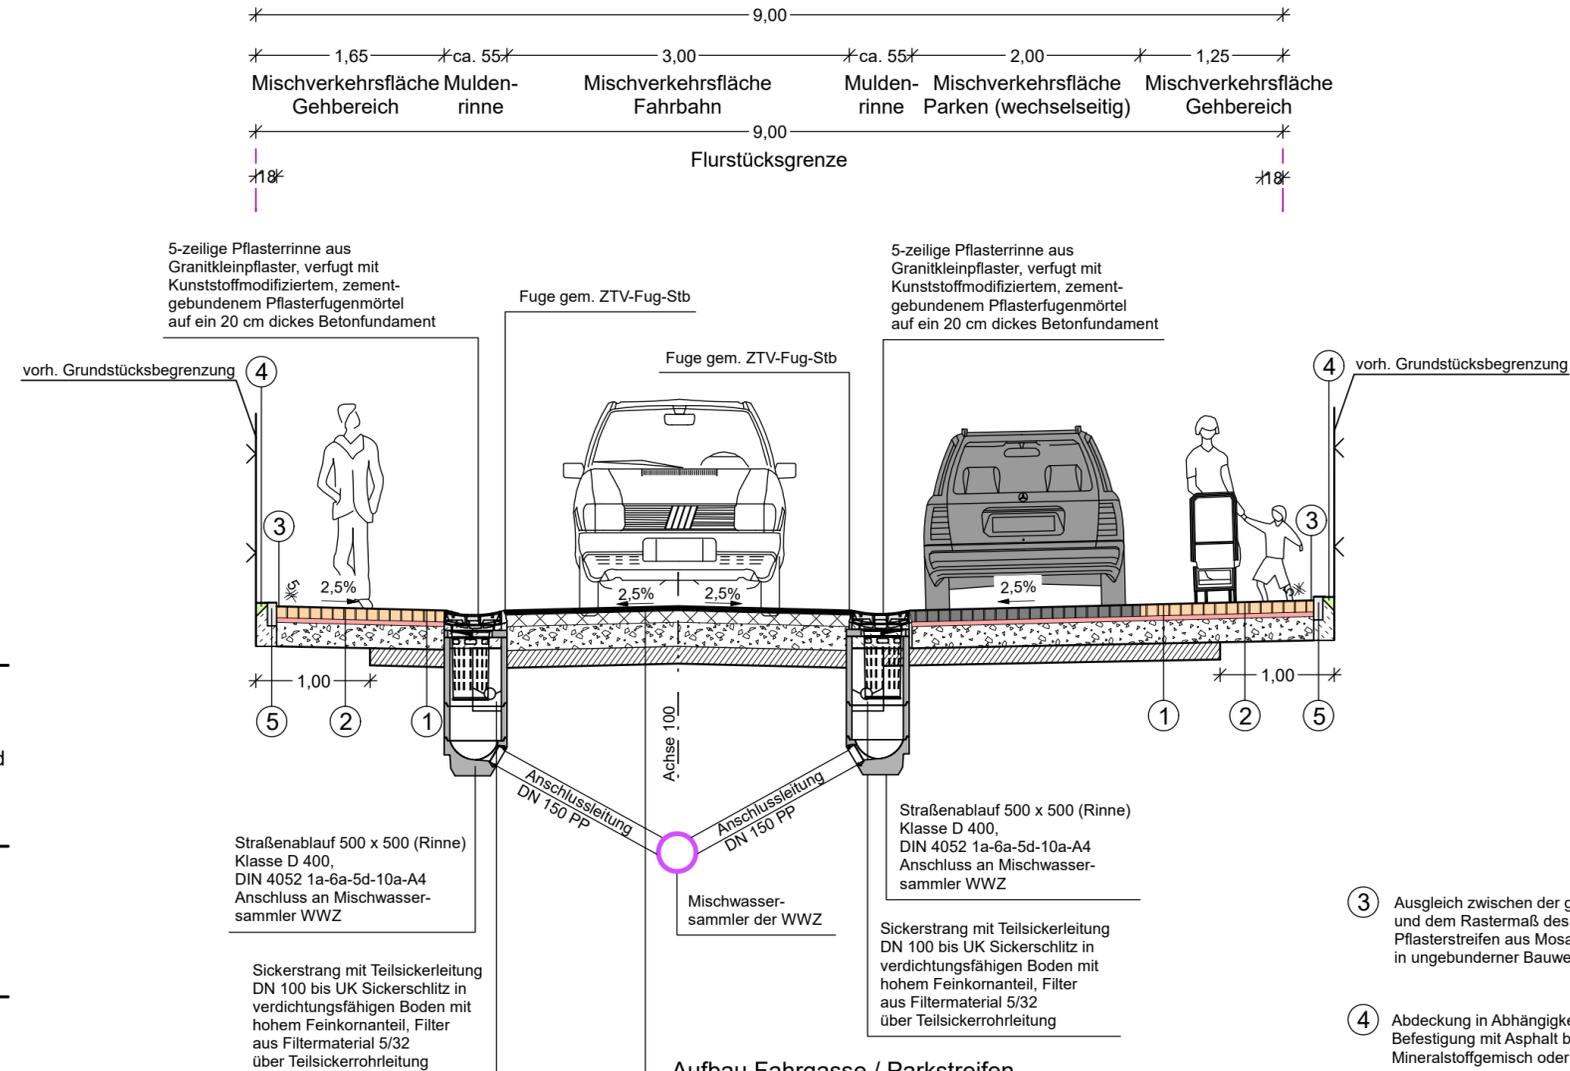

① Aufbau Gehweg - verstärkt gem. RStO 12, Tafel 3, Zeile 1

- 10 cm Betonpflaster, Rechteckform, grau
gem. DIN 1338 / ZTV-Pflaster
verfugt mit Baustoffgemisch 0/4,
Ellenbogen- bzw. winkliger Fischgrätenverband
- 4 cm Bettung aus Baustoffgemisch 0/5
- 21 cm Schottertragschicht 0/32 $E_{v2} \geq 100 \text{ MN/m}^2$
- 15 cm Hydraulisch gebundene Tragschicht
- 50 cm Gesamtbefestigung

② Aufbau Gehweg gem. RStO 12, Tafel 6, Zeile 1

- 10 cm Betonpflaster, Rechteckform, grau
gem. DIN 1338 / ZTV-Pflaster
verfugt mit Baustoffgemisch 0/4,
Ellenbogen- bzw. winkliger Fischgrätenverband
- 4 cm Bettung aus Baustoffgemisch 0/5
- 21 cm Schottertragschicht 0/32 $E_{v2} \geq 80 \text{ MN/m}^2$
- 35 cm Gesamtbefestigung

Aufbau Fahrgasse / Parkstreifen gem. RStO 12, Tafel 1, Zeile 1, Bk0,3

- 4 cm Asphaltdeckschicht AC 8 DN
- 10 cm Asphalttragschicht AC 32 TN
- 21 cm Frostschuttschicht 0/45 $E_{v2} \geq 100 \text{ MN/m}^2$
(gebrochenes Material)
- 15 cm Hydraulisch gebundene Tragschicht
- 50 cm Gesamtbefestigung

- ③ Ausgleich zwischen der geplanten Gehwegbreite und dem Rastermaß des Pflasterverbandes durch Pflasterstreifen aus Mosaiknatursteinpflaster in ungebundener Bauweise
- ④ Abdeckung in Abhängigkeit der sich anschließenden Befestigung mit Asphalt bzw. ungebundenem Mineralstoffgemisch oder Oberboden
- ⑤ Betontiefbord DIN EN 1340 / ZTV-Pflaster $b \times h = 8 \text{ cm} \times 20 \text{ cm}$, ungefast auf ein $\geq 10 \text{ cm}$ dickes Fundament mit Rückenstütze, Verlegung gem. DIN 18318

| Nr. | Art der Änderung | Datum | Name |
|---|------------------|------------------|---------|
| Entwurfsbearbeitung : | | Datum | Zeichen |
| Ingenieurgesellschaft stu GmbH Straßenbau - Tiefbau - Umwelttechnik - Betriebsstätte Zwickau - Äußere Schneeberger Straße 150 08056 Zwickau Telefon: 0375 / 52 24 49 Telefax: 0375 / 5 97 70 25 E-Mail: info@stu-reichenbach.de | | 04.11.21 | Orosz |
| | | 04.11.21 | Frank |
| geprüft : | | | |
| STADT ZWICKAU Stadtverwaltung Zwickau Tiefbauamt Werdauer Straße 62 08056 Zwickau | | Unterlage Nr. | 14.2 |
| V O R E N T W U R F | | Blatt Nr. | 2 |
| Grundhafte Erneuerung Friedrich-Staude-Straße in Zwickau | | SG | Datum |
| | | 66.1 | |
| | | 66.2 | |
| | | 66.3 | |
| | | 66.4 | |
| | | 66.5 | |
| | | 66.6 | |
| | | Regelquerschnitt | |
| Maßstab: | | 1:50 | |