



| | |
|---|---|
| <p>zuständige Behörde: Zwickau</p> <p>Stadtverwaltung Zwickau</p> <p>Tiefbauamt</p> <p>Sitz: Werdauer Straße 62</p> <p>Postfach 200 933</p> <p>08009 Zwickau</p> <p>www.zwickau.de</p> | <p>Ort, Tag: Zwickau, 13.08.2025</p> |
| <p>Aktenzeichen: 6612/15/00500</p> | <p>Telefon: 0375 83-6657</p> |

Eintragungsverfügung für das Bestandsverzeichnis der

- Gemeindestraßen**
(Gemeindeverbindungs-, Ortsstraßen)

öffentliche Feld- und Waldwege

beschränkt – öffentlichen Wege und Plätze

Eigentümerwege

Genaue Bezeichnung der Straße: 00500 Äußere Schneeberger Straße

Stadt/Gemeinde: Zwickau Landkreis:

I. Anlass

II. Inhalt der Eintragung

Folgendes Flurstück wird noch nachträglich in das Bestandsverzeichnis der „Äußeren Schneeberger Straße“ aufgenommen:

Flurstück 354/18 der Gemarkung Schedewitz

Anfangspunkt: Bahnstraße (NK 0516020)

Endpunkt: Dr.-Friedrichs-Ring (NK 0421290)

Widmungsbeschränkung: Zwischen Breithauptstraße und Dr.-Friedrichs-Ring gilt Fußgängerzone

Länge: 1.944,00 m

Der Lageplan ist Bestandteil der Eintragungsverfügung

III. An Verzeichnisführer zur Vollziehung der Eintragung

IV. Nach Eintragung Abdruck der Verfügung und des Wortlautes der Eintragung an:

a) (Gemeinde - entfällt, wenn Gemeinde das Bestandsverzeichnis selbst führt)

b)

Hinweis: Das Bestandsverzeichnis für die obenbezeichnete Straßenklasse liegt


| | | | |
|------------------|--|---------------------|-------------------|
| in der Zeit vom: | <u>27.08.2025</u> | bis einschließlich: | <u>26.02.2026</u> |
| im / in | Stadtverwaltung Zwickau, VWZ, Werdauer Straße 62, Haus 2, Zimmer 207/208 | | |

während der Dienststunden zur Einsicht aus.

Rechtsbehelfsbelehrung:

Gegen diese Verfügung kann innerhalb eines Monats nach Bekanntgabe Widerspruch erhoben werden.

Der Widerspruch ist schriftlich oder zur Niederschrift bei der Stadt Zwickau, Verwaltungszentrum, Werdauer Str. 62, 08056 Zwickau (Postanschrift: Stadtverwaltung Zwickau, Postfach 200 933, 08009 Zwickau) einzulegen. Der Widerspruch kann auch in elektronischer Form nach § 1 des Gesetzes zur Regelung des Verwaltungsverfahrens- und des Verwaltungszustellungsrechts für den Freistaat Sachsen i. V. m. § 3a Abs. 2 des Verwaltungsverfahrensgesetzes durch Übermittlung eines elektronischen Dokuments mit qualifizierter elektronischer Signatur an die E-Mail-Adresse: widerspruch@zwickau.de erhoben werden.

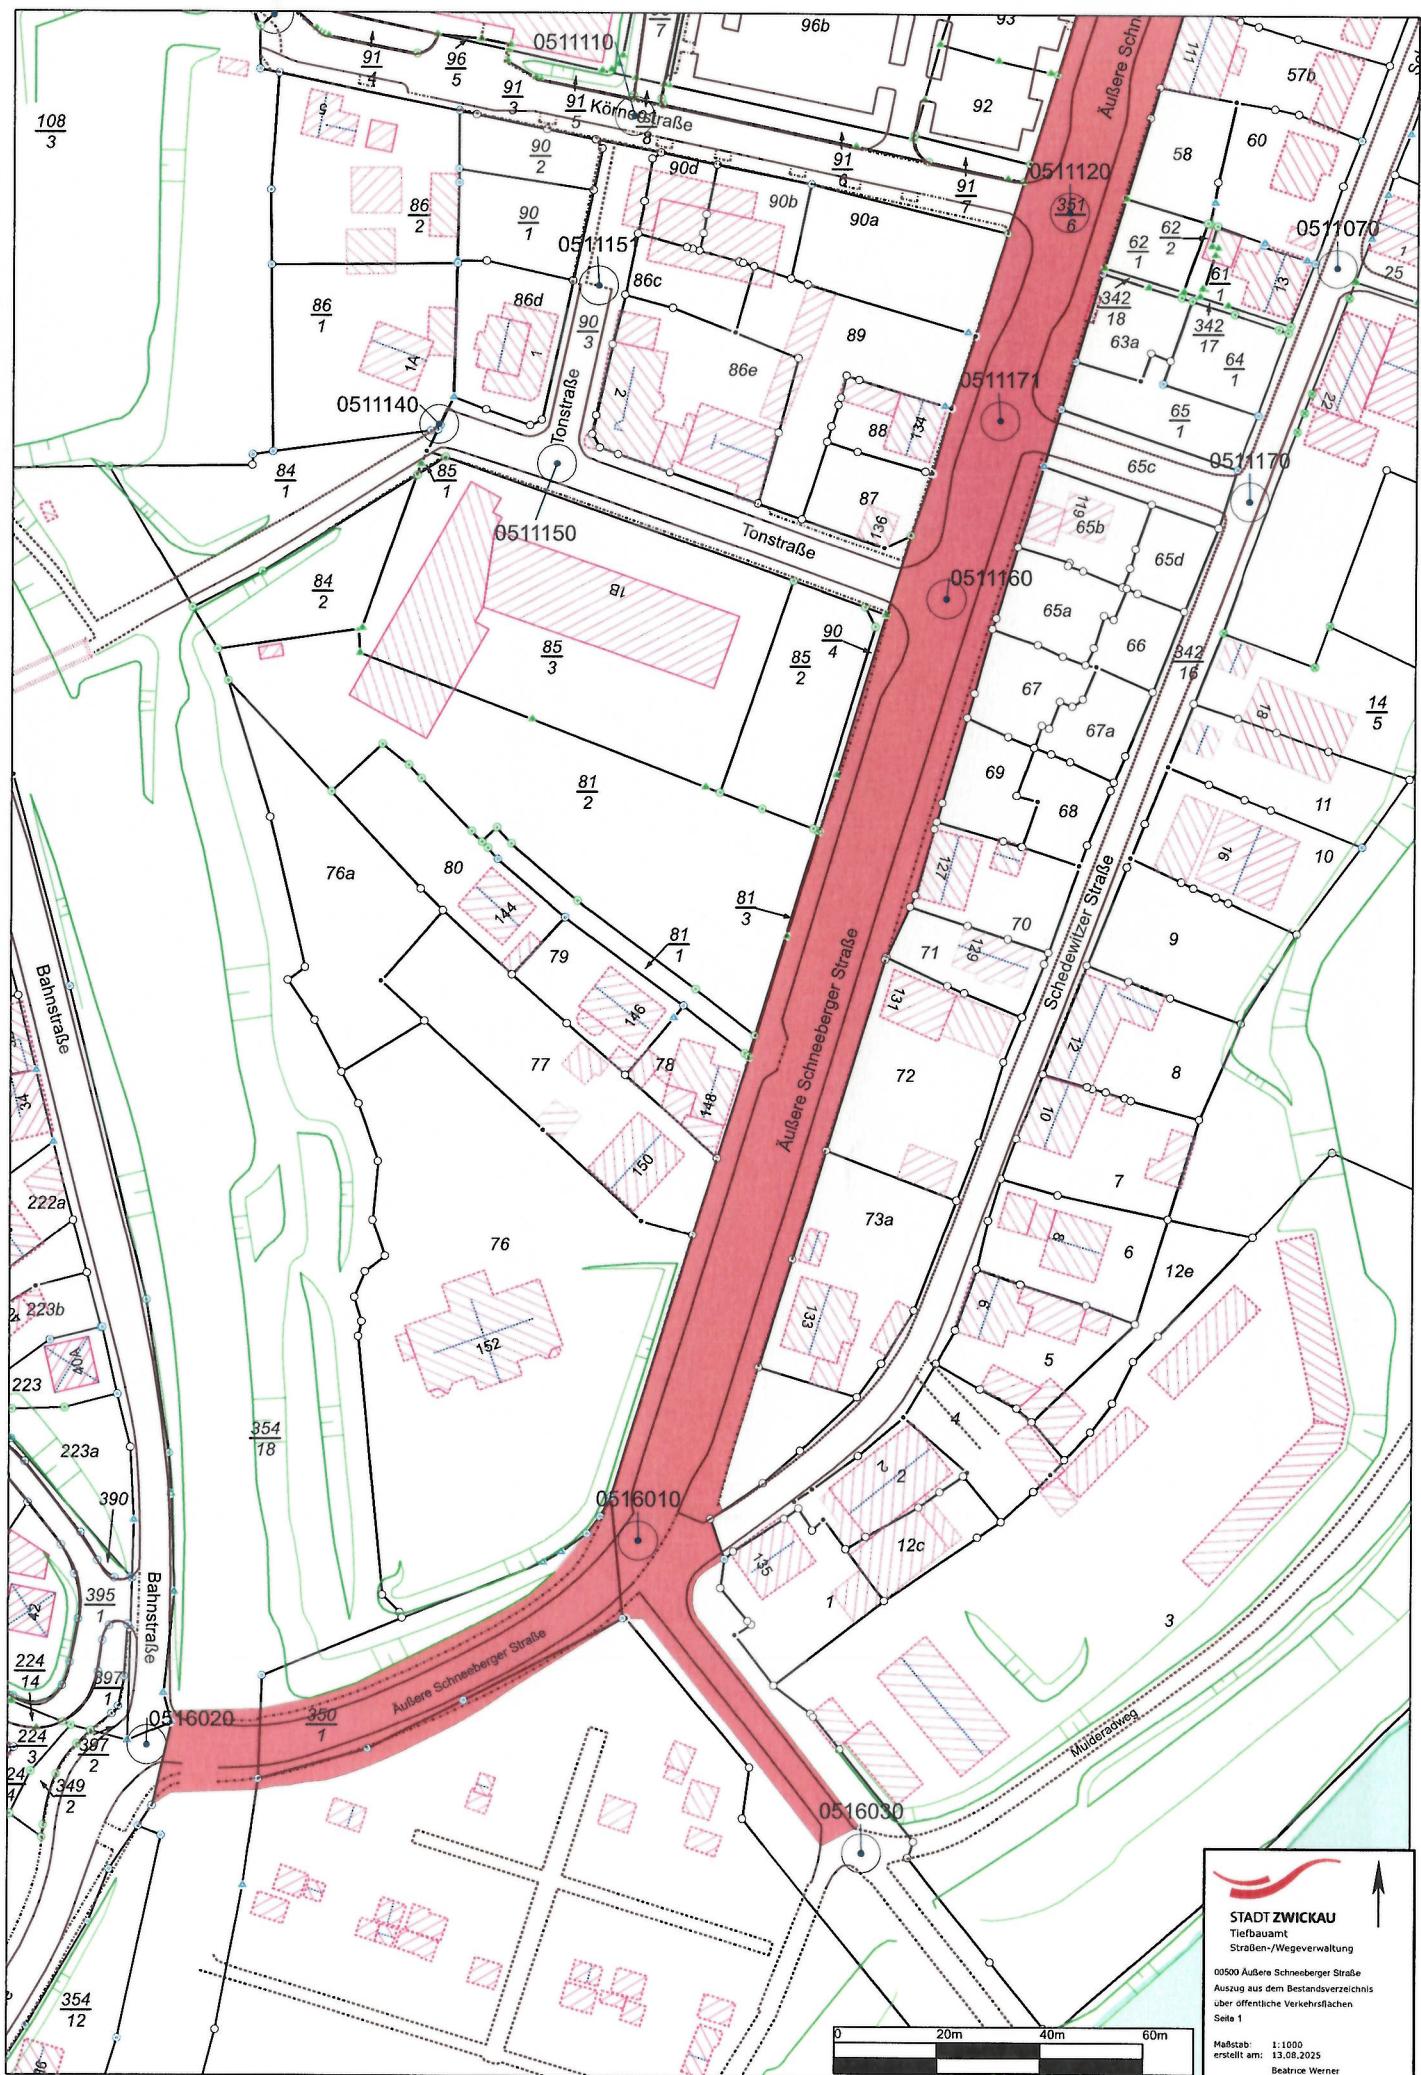

STADT ZWICKAU
Tiefbauamt
Straßen-/Wegeverwaltung
00500 Äußere Schneeberger Straße
Auszug aus dem Bestandsverzeichnis
über öffentliche Verkehrsflächen
Seite 1
Maßstab: 1:1000
erstellt am: 13.06.2025
Beatrice Werner

