

Stadtverwaltung Zwickau Tiefbauamt Sitz: Werdauer Straße 62 Postfach 200 933 08009 Zwickau		Ort, Tag: Zwickau, 29.04.2026
Aktenzeichen: 6612/15/03480	Telefon: 0375 83-6657	

Eintragungsverfügung für das Bestandsverzeichnis der

- Gemeindestraßen** (Gemeindeverbindungs-, Ortsstraßen)
 beschränkt – öffentlichen Wege und Plätze
 öffentliche Feld- und Waldwege
 Eigentümerwege

Genauere Bezeichnung der Straße: 03480 Moritzstraße	
Stadt/Gemeinde: Zwickau	Landkreis:
I. Anlass <input type="checkbox"/> Erstmalige Anlegung des Bestandsverzeichnisses (§ 54 Abs. 1, § 3 Abs. 1 SächsStrG) <small>(Rechtsgrundlage für die Eintragung der Straße bzw. des Weges ist § 53 SächsStrG)</small> <input type="checkbox"/> Widmung (§ 6 SächsStrG) <input type="checkbox"/> Umstufung (§ 7 SächsStrG) <input type="checkbox"/> Einziehung (§ 8 SächsStrG) <small>Verfügung vom (Abdruck bei den Verzeichnisakten)</small> <input checked="" type="checkbox"/> Korrektur der Erstanlegung nach §§ 53, 54 SächsStrG	
II. Inhalt der Eintragung Folgendes Flurstück wird noch nachträglich in das Bestandsverzeichnis der Ortsstraße „Moritzstraße“ aufgenommen: Flurstück 2077 der Gemarkung Zwickau Anfangspunkt: Crimmitschauer Straße B175 (NK 0120030) Endpunkt: Max-Pechstein-Straße (NK 0411100) Widmungsbeschränkung: keine Gesamtlänge: 718,00 m Der Lageplan ist Bestandteil der Eintragungsverfügung.	

III. An Verzeichnisführer zur Vollziehung der Eintragung

IV. Nach Eintragung Abdruck der Verfügung und des Wortlautes der Eintragung an:

a)	(Gemeinde - entfällt, wenn Gemeinde das Bestandsverzeichnis selbst führt)
b)	

Hinweis: Das Bestandsverzeichnis für die obenbezeichnete Straßenklasse liegt


in der Zeit vom: 20.05.2026	bis einschließlich: 19.11.2026
im / in Stadtverwaltung Zwickau, VWZ, Werdauer Straße 62, Haus 2, Zimmer 207/208	

während der Dienststunden zur Einsicht aus.

Rechtsbehelfsbelehrung:

Gegen diese Verfügung kann innerhalb eines Monats nach Bekanntgabe Widerspruch erhoben werden. Der Widerspruch ist schriftlich oder zur Niederschrift bei der Stadt Zwickau, Verwaltungszentrum, Werdauer Str. 62, 08056 Zwickau (Postanschrift: Stadtverwaltung Zwickau, Postfach 200 933, 08009 Zwickau) einzulegen. Der Widerspruch kann auch in elektronischer Form nach § 1 des Gesetzes zur Regelung des Verwaltungsverfahrens- und des Verwaltungszustellungsrechts für den Freistaat Sachsen i. V. m. § 3a Abs. 2 des Verwaltungsverfahrensgesetzes durch Übermittlung eines elektronischen Dokuments mit qualifizierter elektronischer Signatur an die E-Mail-Adresse: widerspruch@zwickau.de erhoben werden.

Beatrice Werner
SB Straßenverwaltung/Dokumentation

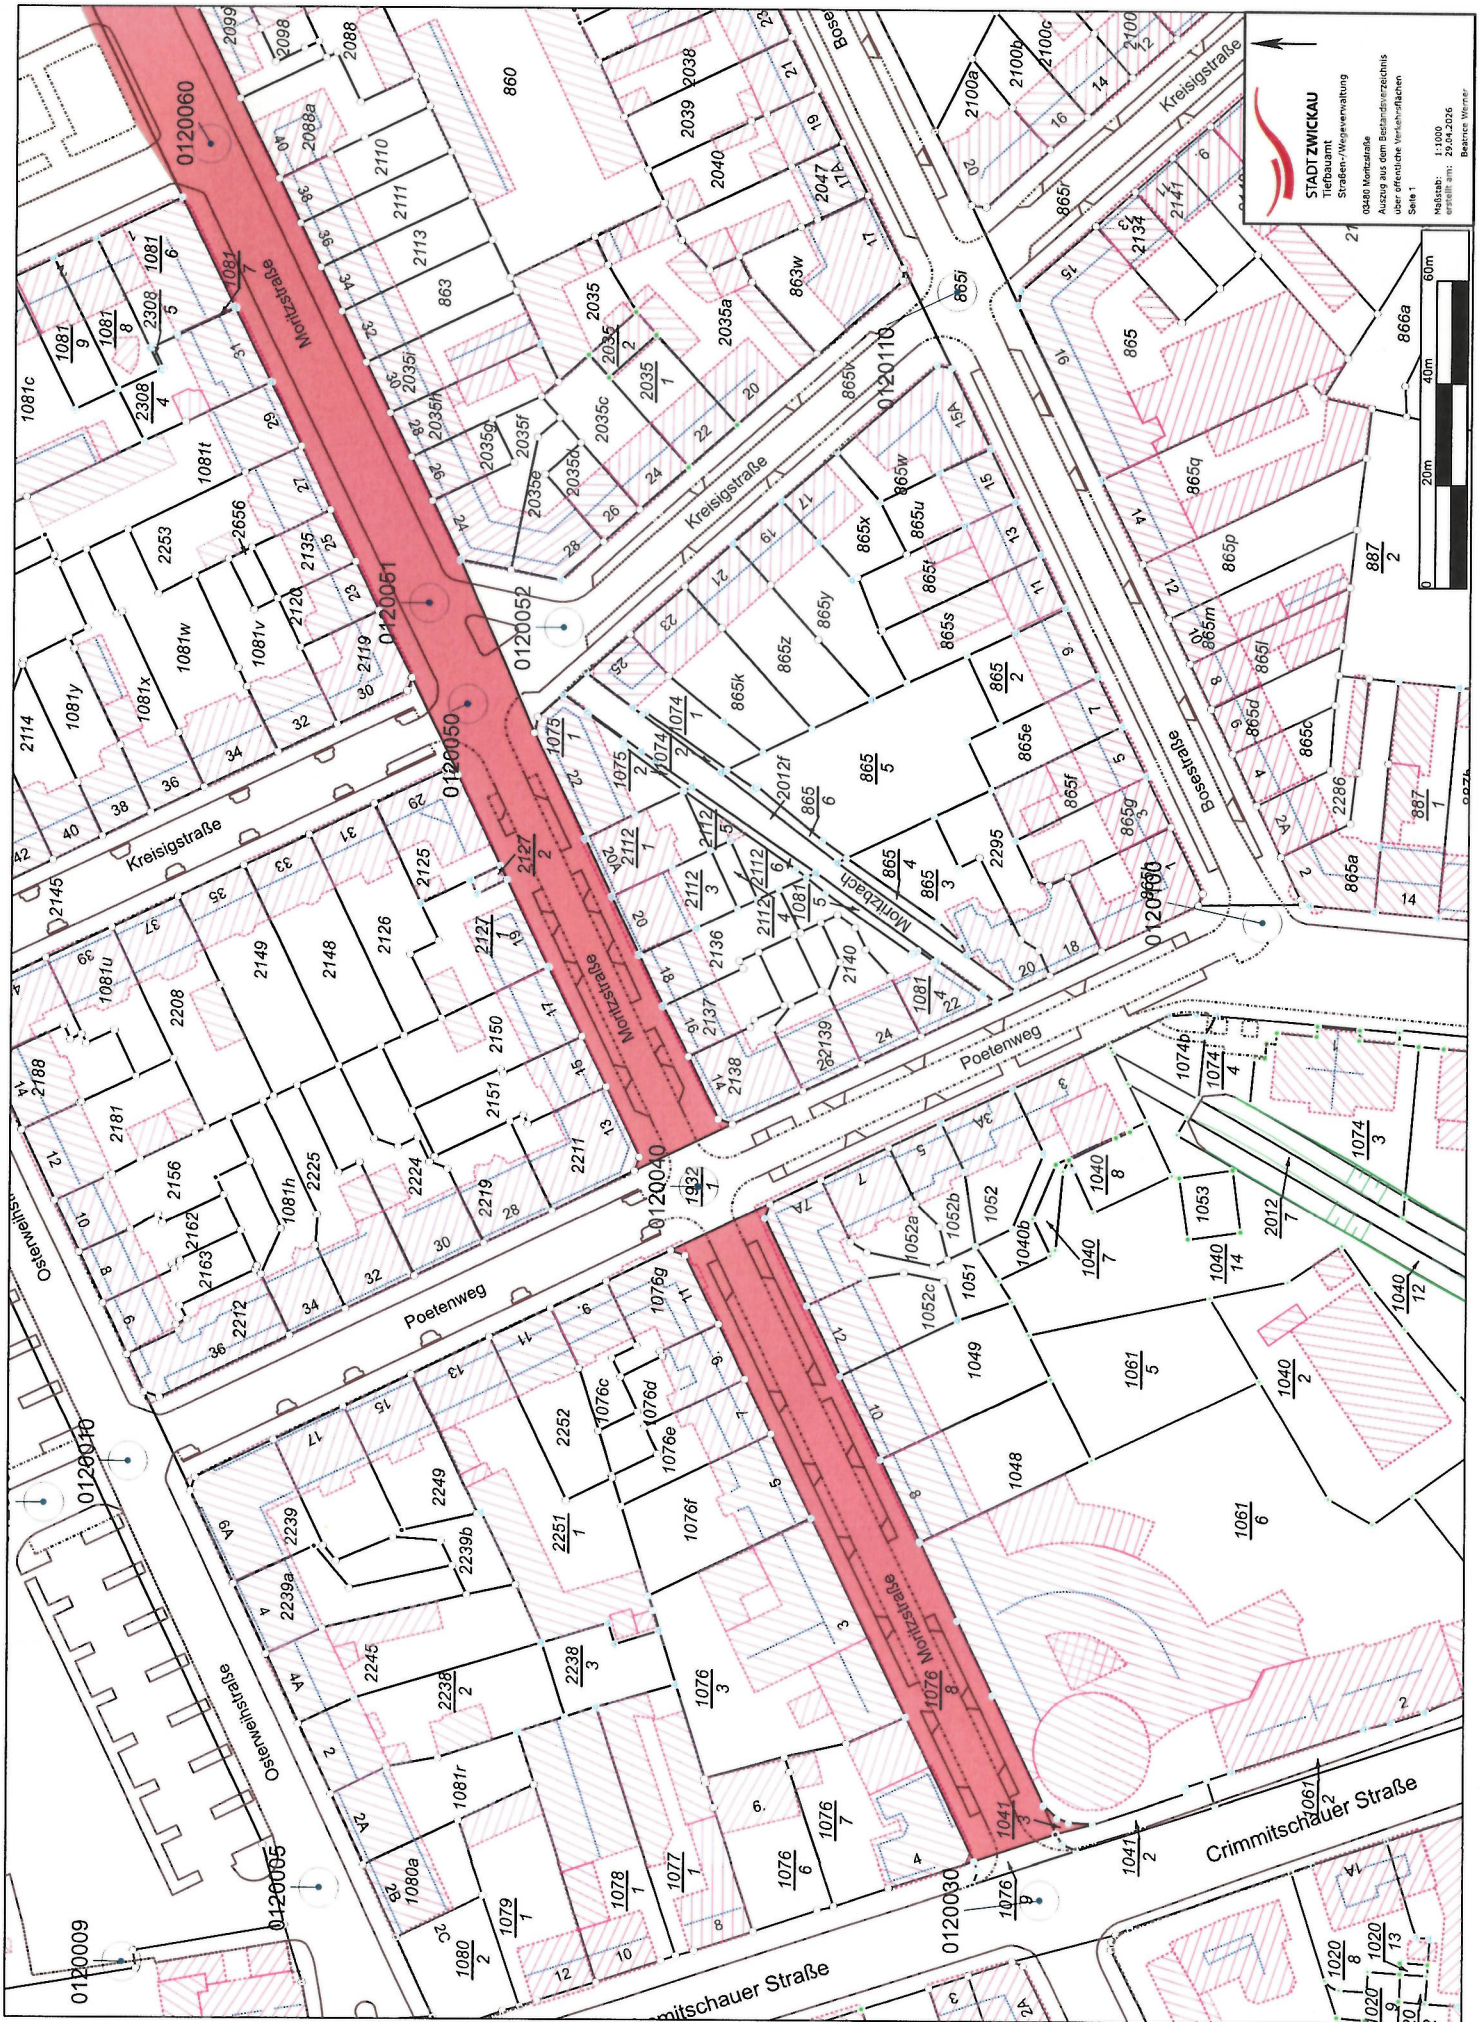



STADT ZWETTAU
 Tiefbauamt
 Straßen-/Wegverwaltung
 03400 Moritzstraße
 Auszug aus dem Bestandsverzeichnis
 über öffentliche Verkehrsflächen
 Seite 2

Maßstab: 1:1000
 erstellt am: 20.08.2015
 Bearbeiter: Beatrix Wörner



0115160 0115170 0120060 0120070 0120080 0120086 0120092 0120098 0120100 0120102 0120104 0120108 0120110 0120112 