



zuständige Behörde: Stadtverwaltung Zwickau Tiefbauamt Postfach 20 09 33 08009 Zwickau www.zwickau.de		Ort, Tag: Zwickau, 02.10.2025
Aktenzeichen:	6612/15/04540	Telefon: 0375 83-6657

Eintragungsverfügung für das Bestandsverzeichnis der

- Gemeindestraßen** **beschränkt – öffentlichen Wege und Plätze**
 (Gemeindeverbindungs-, Ortsstraßen)
- öffentliche Feld- und Waldwege** **Eigentümerwege**

Genaue Bezeichnung der Straße: **04540 Schubertstraße**

Stadt/Gemeinde: Zwickau	Landkreis:
-------------------------	------------

I. Anlass

- Erstmalige Anlegung des Bestandsverzeichnisses** (§ 54 Abs. 1, § 3 Abs. 1 SächsStrG)
 (Rechtsgrundlage für die Eintragung der Straße bzw. des Weges ist § 53 SächsStrG)
- Widmung** (§ 6 SächsStrG) **Umstufung** (§ 7 SächsStrG) **Einziehung** (§ 8 SächsStrG)
 Verfügung vom (Abdruck bei den Verzeichnisakten)
- Korrektur der Erstanlegung nach §§ 53, 54 SächsStrG**

II. Inhalt der Eintragung

Folgende Flurstücke werden noch nachträglich in das Bestandsverzeichnis der „Schubertstraße“ aufgenommen:
 Flurstücke 76, 78/7, 78/8 und 78/12 der Gemarkung Niederhohndorf, die Flurstücke 457/1, 471/9, 522/3, 522/4,
 522/5, 573/11 und 573/15 der Gemarkung Pöhlitz, sowie das Flurstück 461 der Gemarkung Crossen.

Anfangspunkt: Leipziger Straße (NK 0214010)
 Endpunkt: Niederhohndorfer Straße (NK 0213010)
 Widmungsbeschränkung: keine
 Länge Eigenbaulast: 1409,00 m
 Länge Baulast Dritter: 13,00 m

Die Lagepläne sind Bestandteil der Eintragungsverfügung.

III. An Verzeichnisführer zur Vollziehung der Eintragung

IV. Nach Eintragung Abdruck der Verfügung und des Wortlautes der Eintragung an:

a)	(Gemeinde - entfällt, wenn Gemeinde das Bestandsverzeichnis selbst führt)
b)	


Hinweis: Das Bestandsverzeichnis für die obenbezeichnete Straßenklasse liegt


in der Zeit vom: 03. 11. 2025	bis einschließlich: 02. 05. 2026
im / in Stadtverwaltung Zwickau, VWZ, Werdauer Straße 62, Haus 2, Zimmer 207/208	

während der Dienststunden zur Einsicht aus.

Rechtsbehelfsbelehrung:


Gegen diese Verfügung kann innerhalb eines Monats nach Bekanntgabe Widerspruch erhoben werden.
 Der Widerspruch ist schriftlich oder zur Niederschrift bei der Stadt Zwickau, Verwaltungszentrum, Werdauer Str. 62,
 08056 Zwickau (Postanschrift: Stadtverwaltung Zwickau, Postfach 200 933, 08009 Zwickau) einzulegen. Der Widerspruch
 kann auch in elektronischer Form nach § 1 des Gesetzes zur Regelung des Verwaltungsverfahrens- und des
 Verwaltungszustellungsrechts für den Freistaat Sachsen i. V. m. § 3a Abs. 2 des Verwaltungsverfahrensgesetzes durch
 Übermittlung eines elektronischen Dokuments mit qualifizierter elektronischer Signatur an die E-Mail-Adresse:
 widerspruch@zwickau.de erhoben werden.

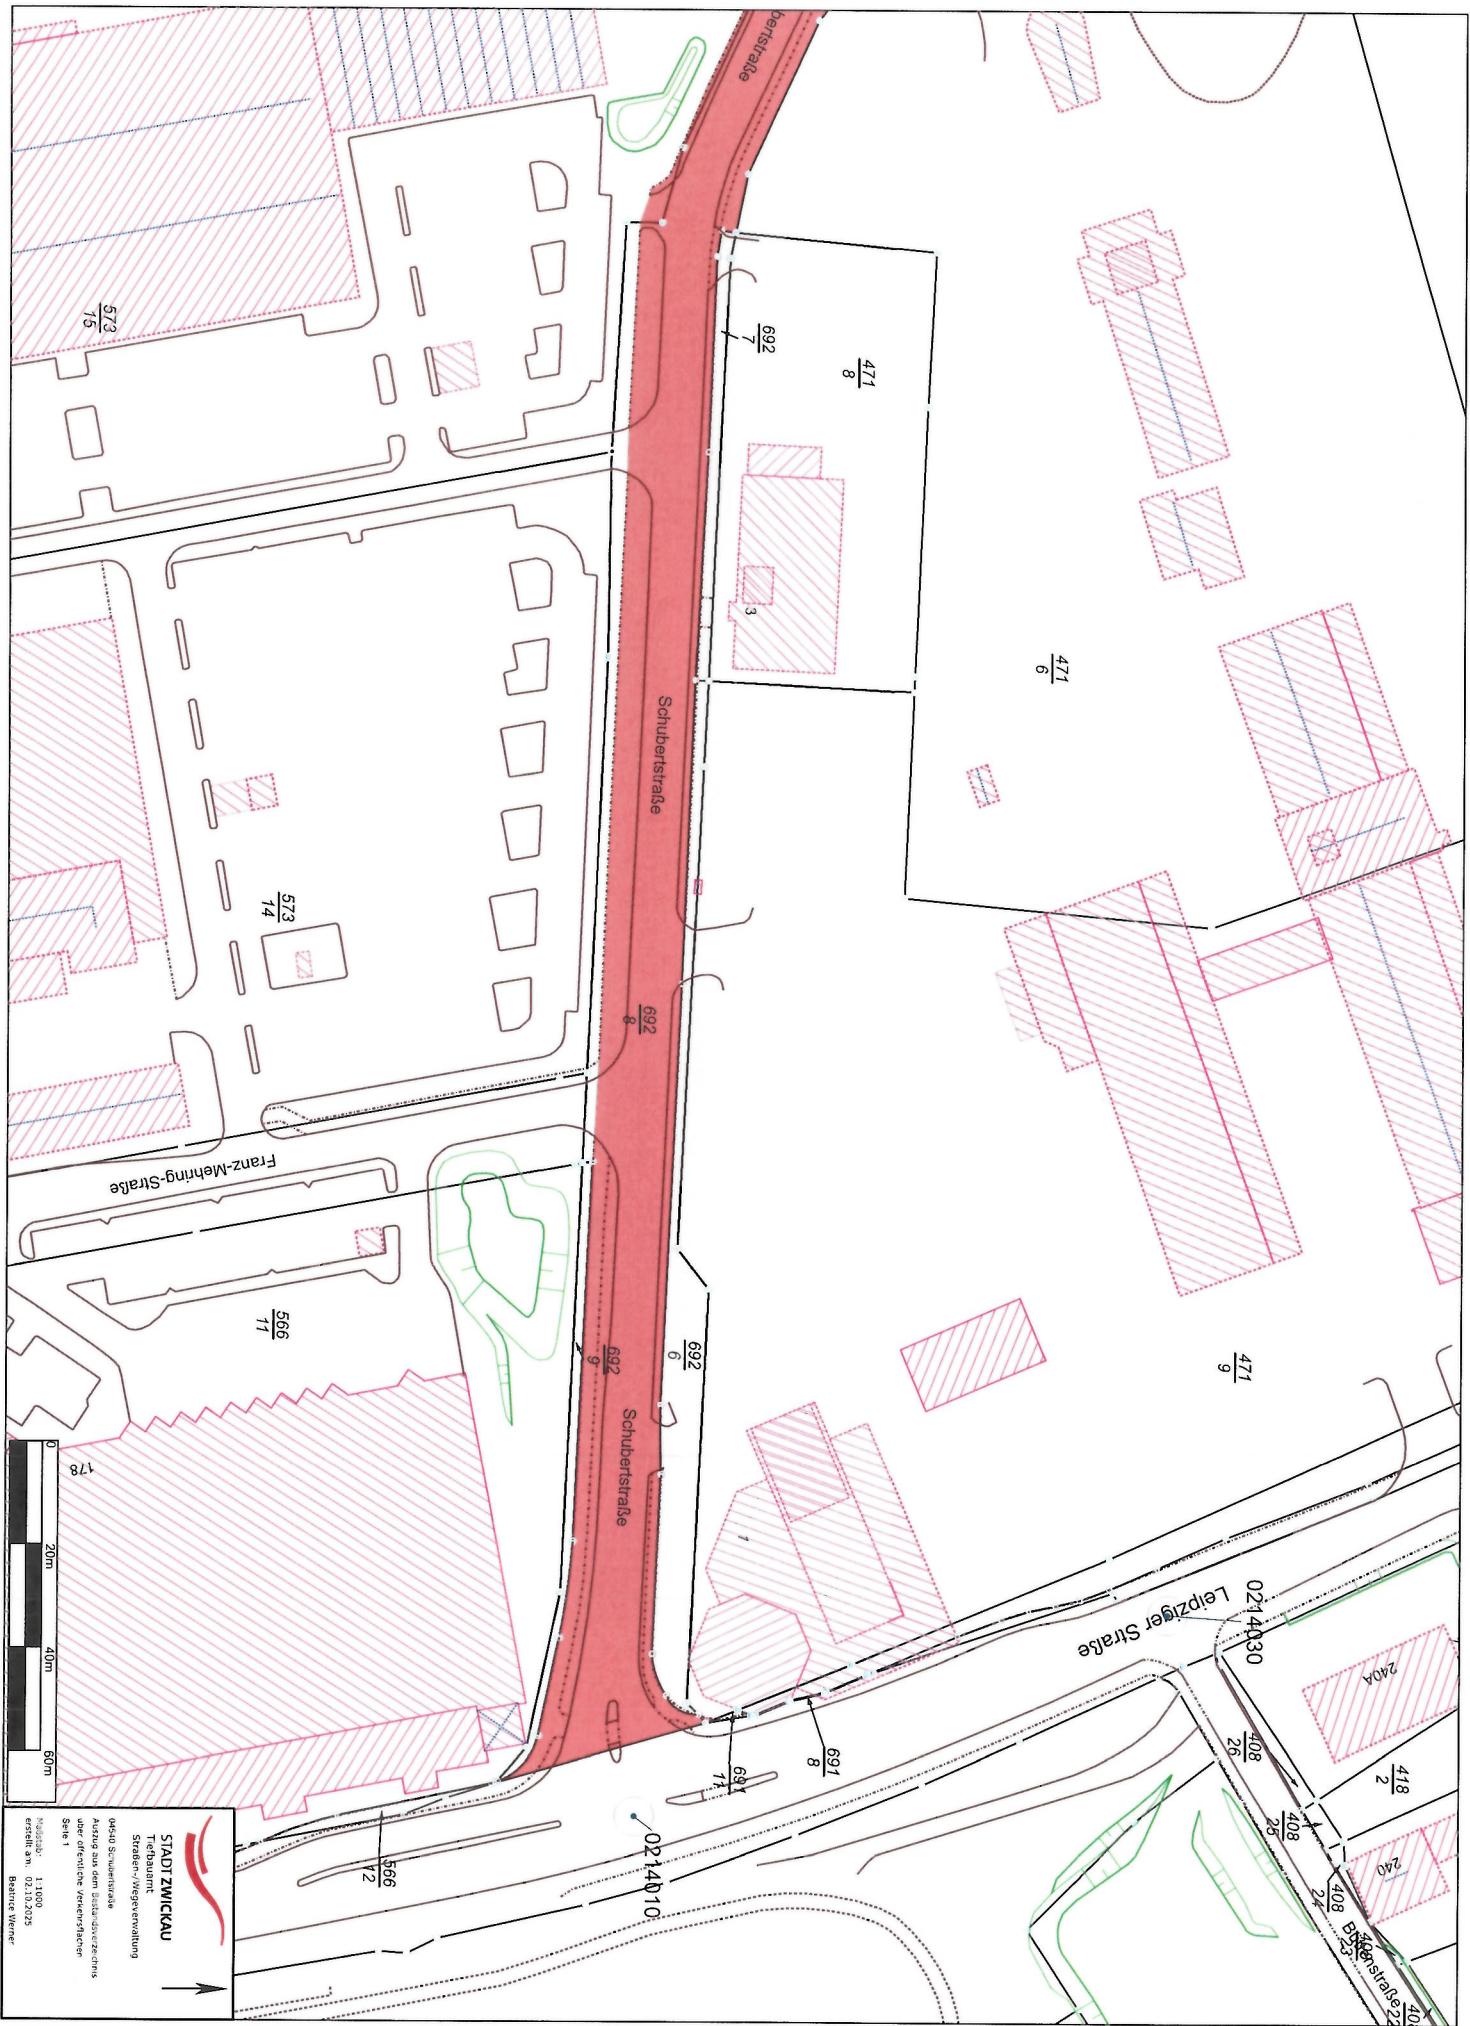

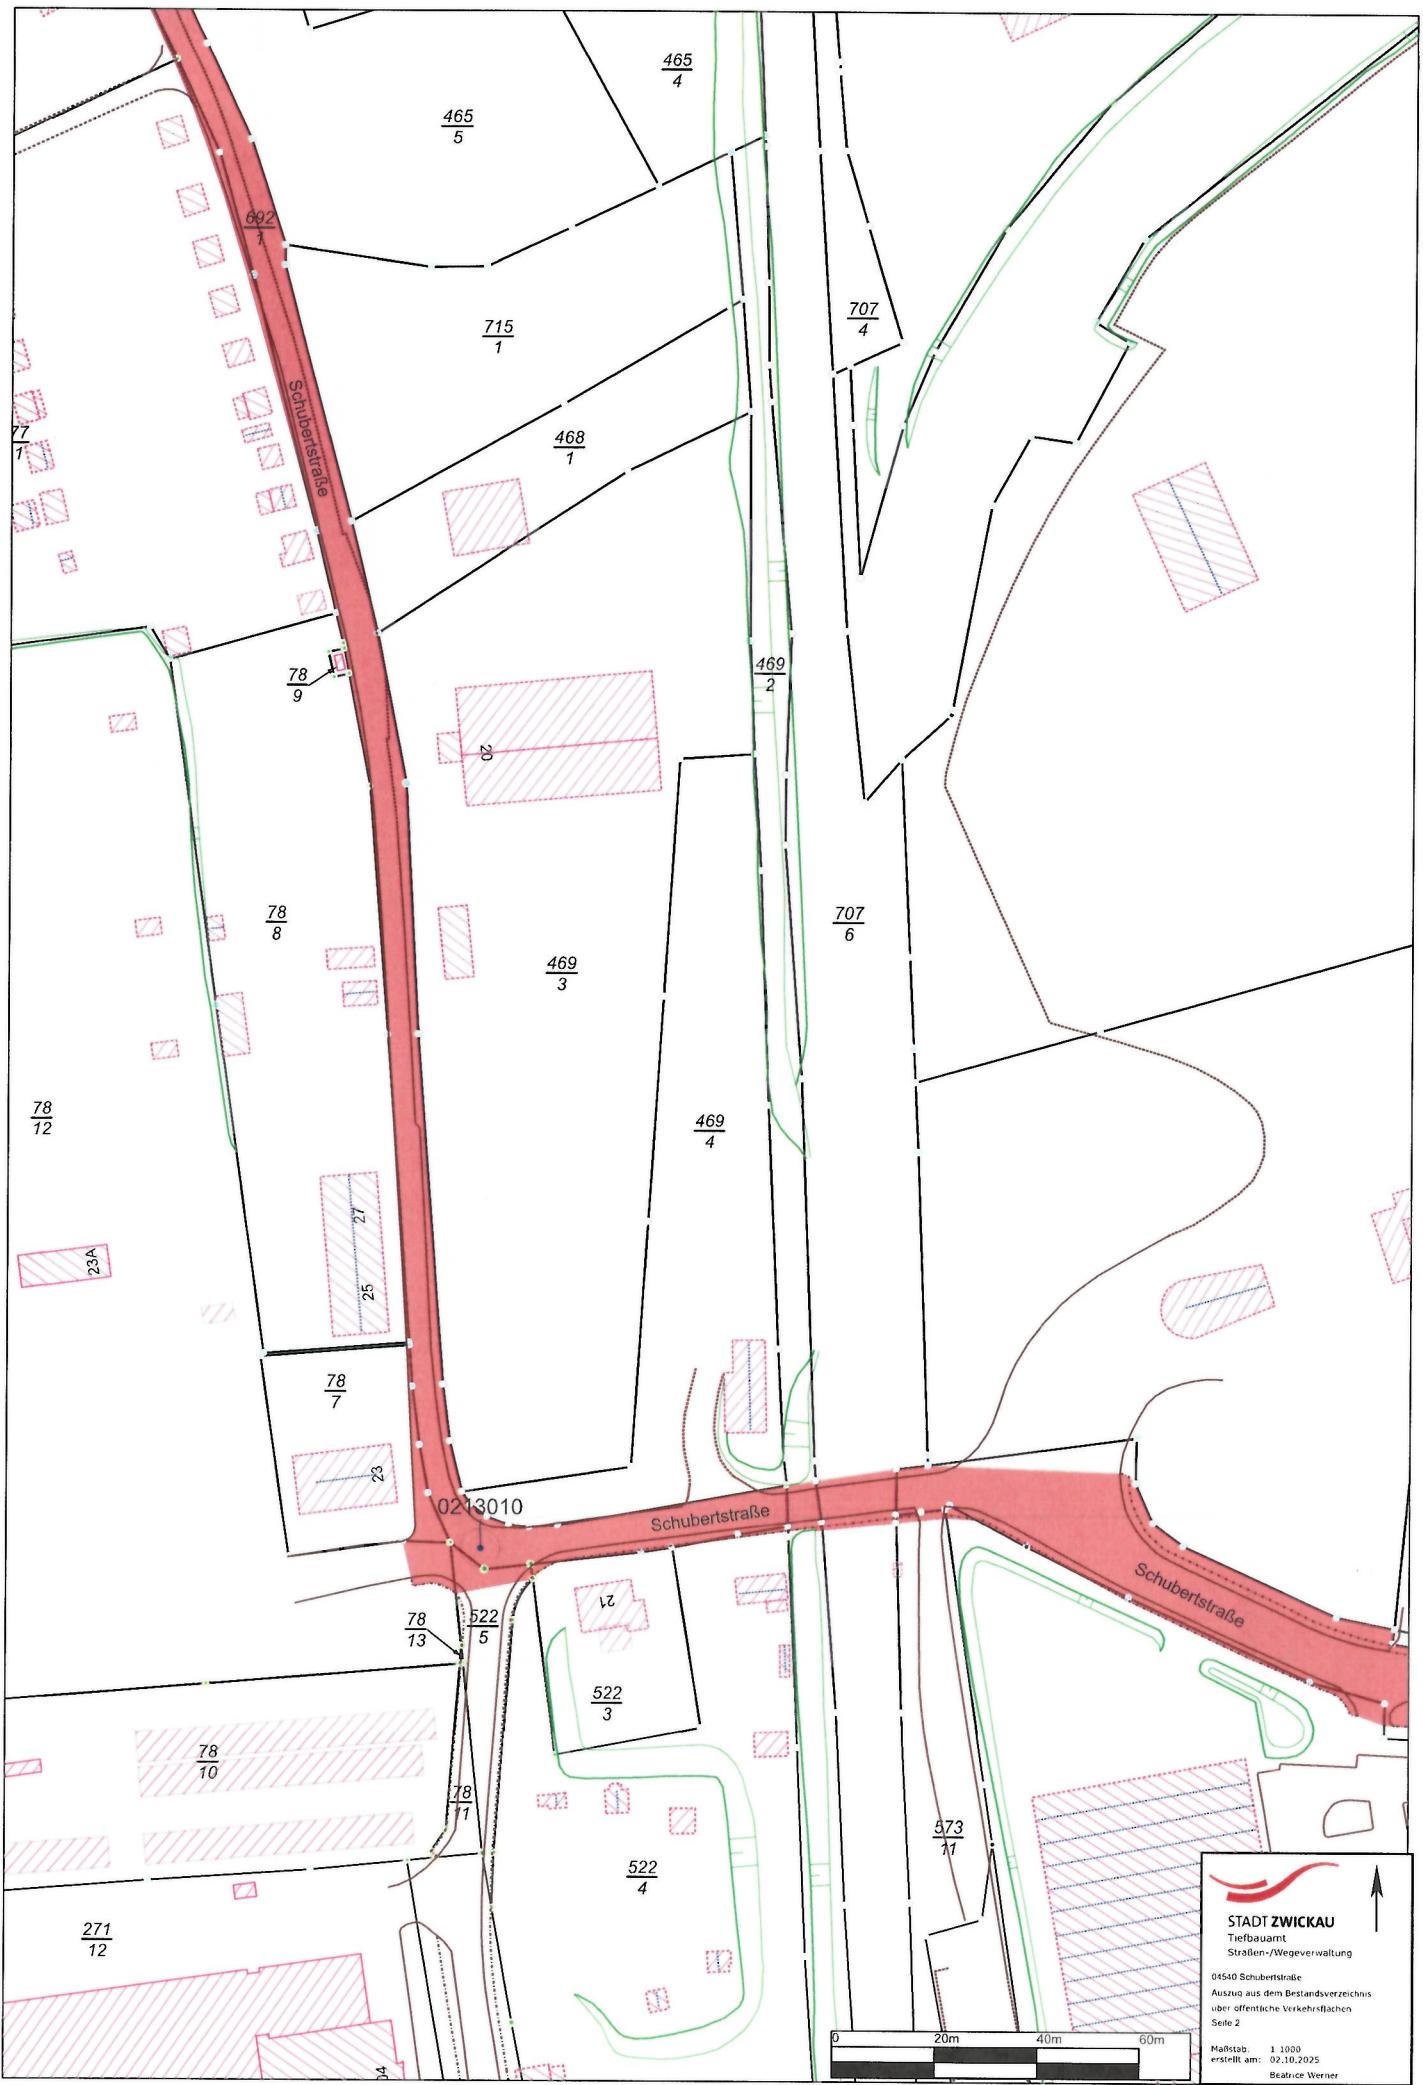

STADT ZWICKAU
 Tiefbauamt
 Straßen-/Wegeverwaltung
 04540 Schubertstraße
 Auszug aus dem Bestandsverzeichnis
 über öffentliche Verkehrsflächen
 Seite 2
 Maßstab: 1:1000
 erstellt am: 02.10.2025
 Beatrice Werner



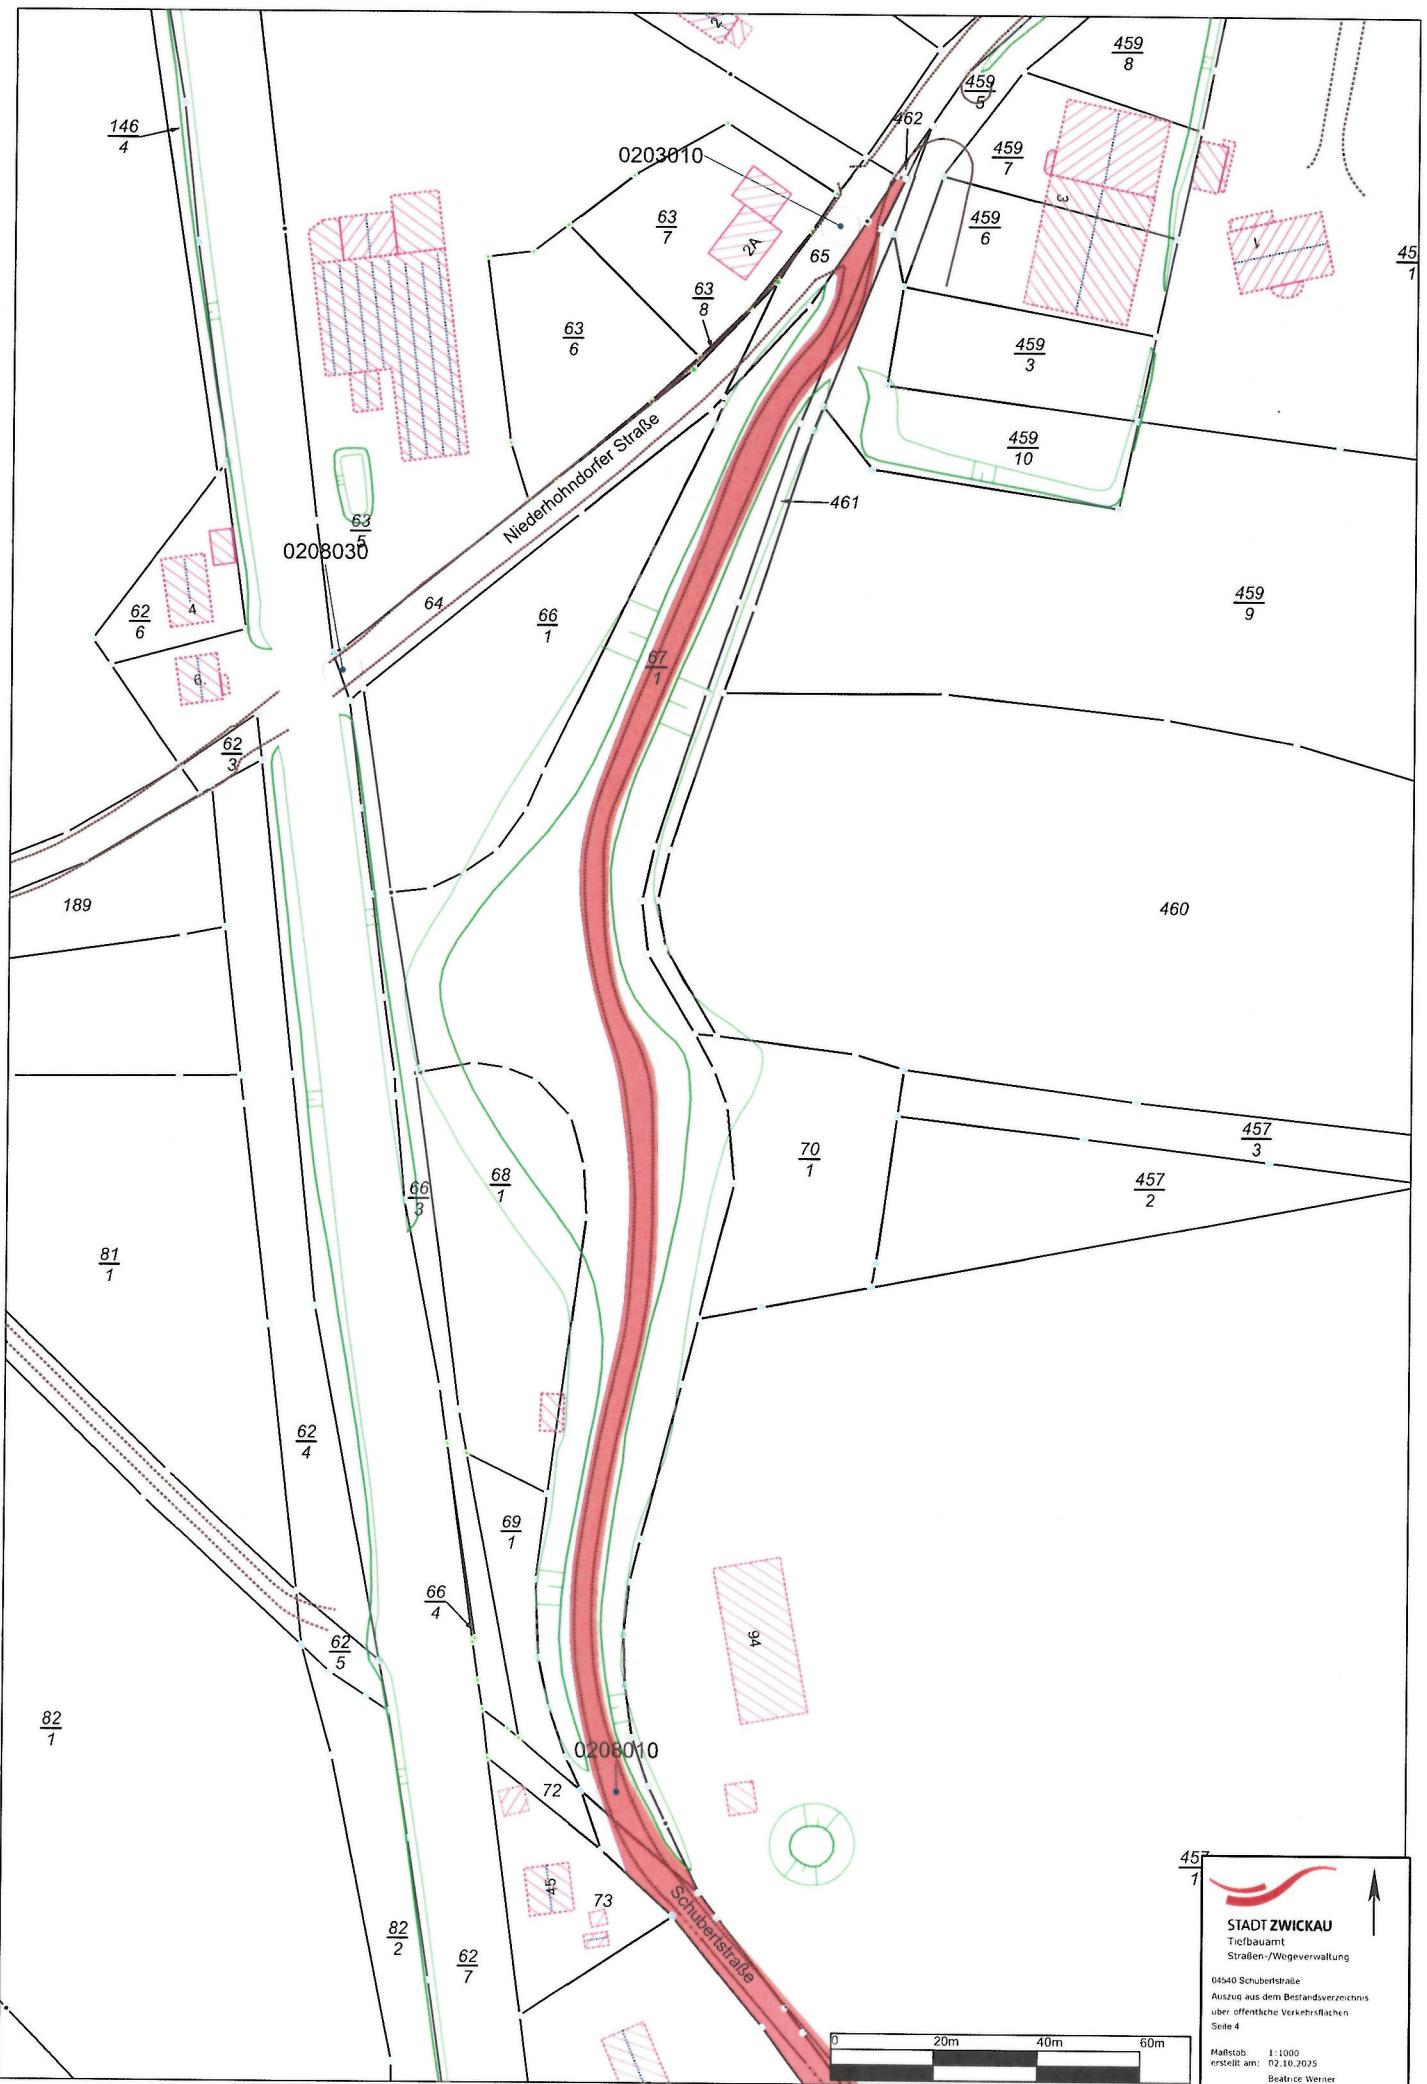

STADT ZWICKAU
 Tiefbauamt
 Straßen-/Wegeverwaltung
 04540 Schuberstraße
 Auszug aus dem Bestandsverzeichnis
 über öffentliche Verkehrsflächen
 Seite 4
 Maßstab: 1:1000
 erstellt am: 02.10.2025
 Beatrice Werner